



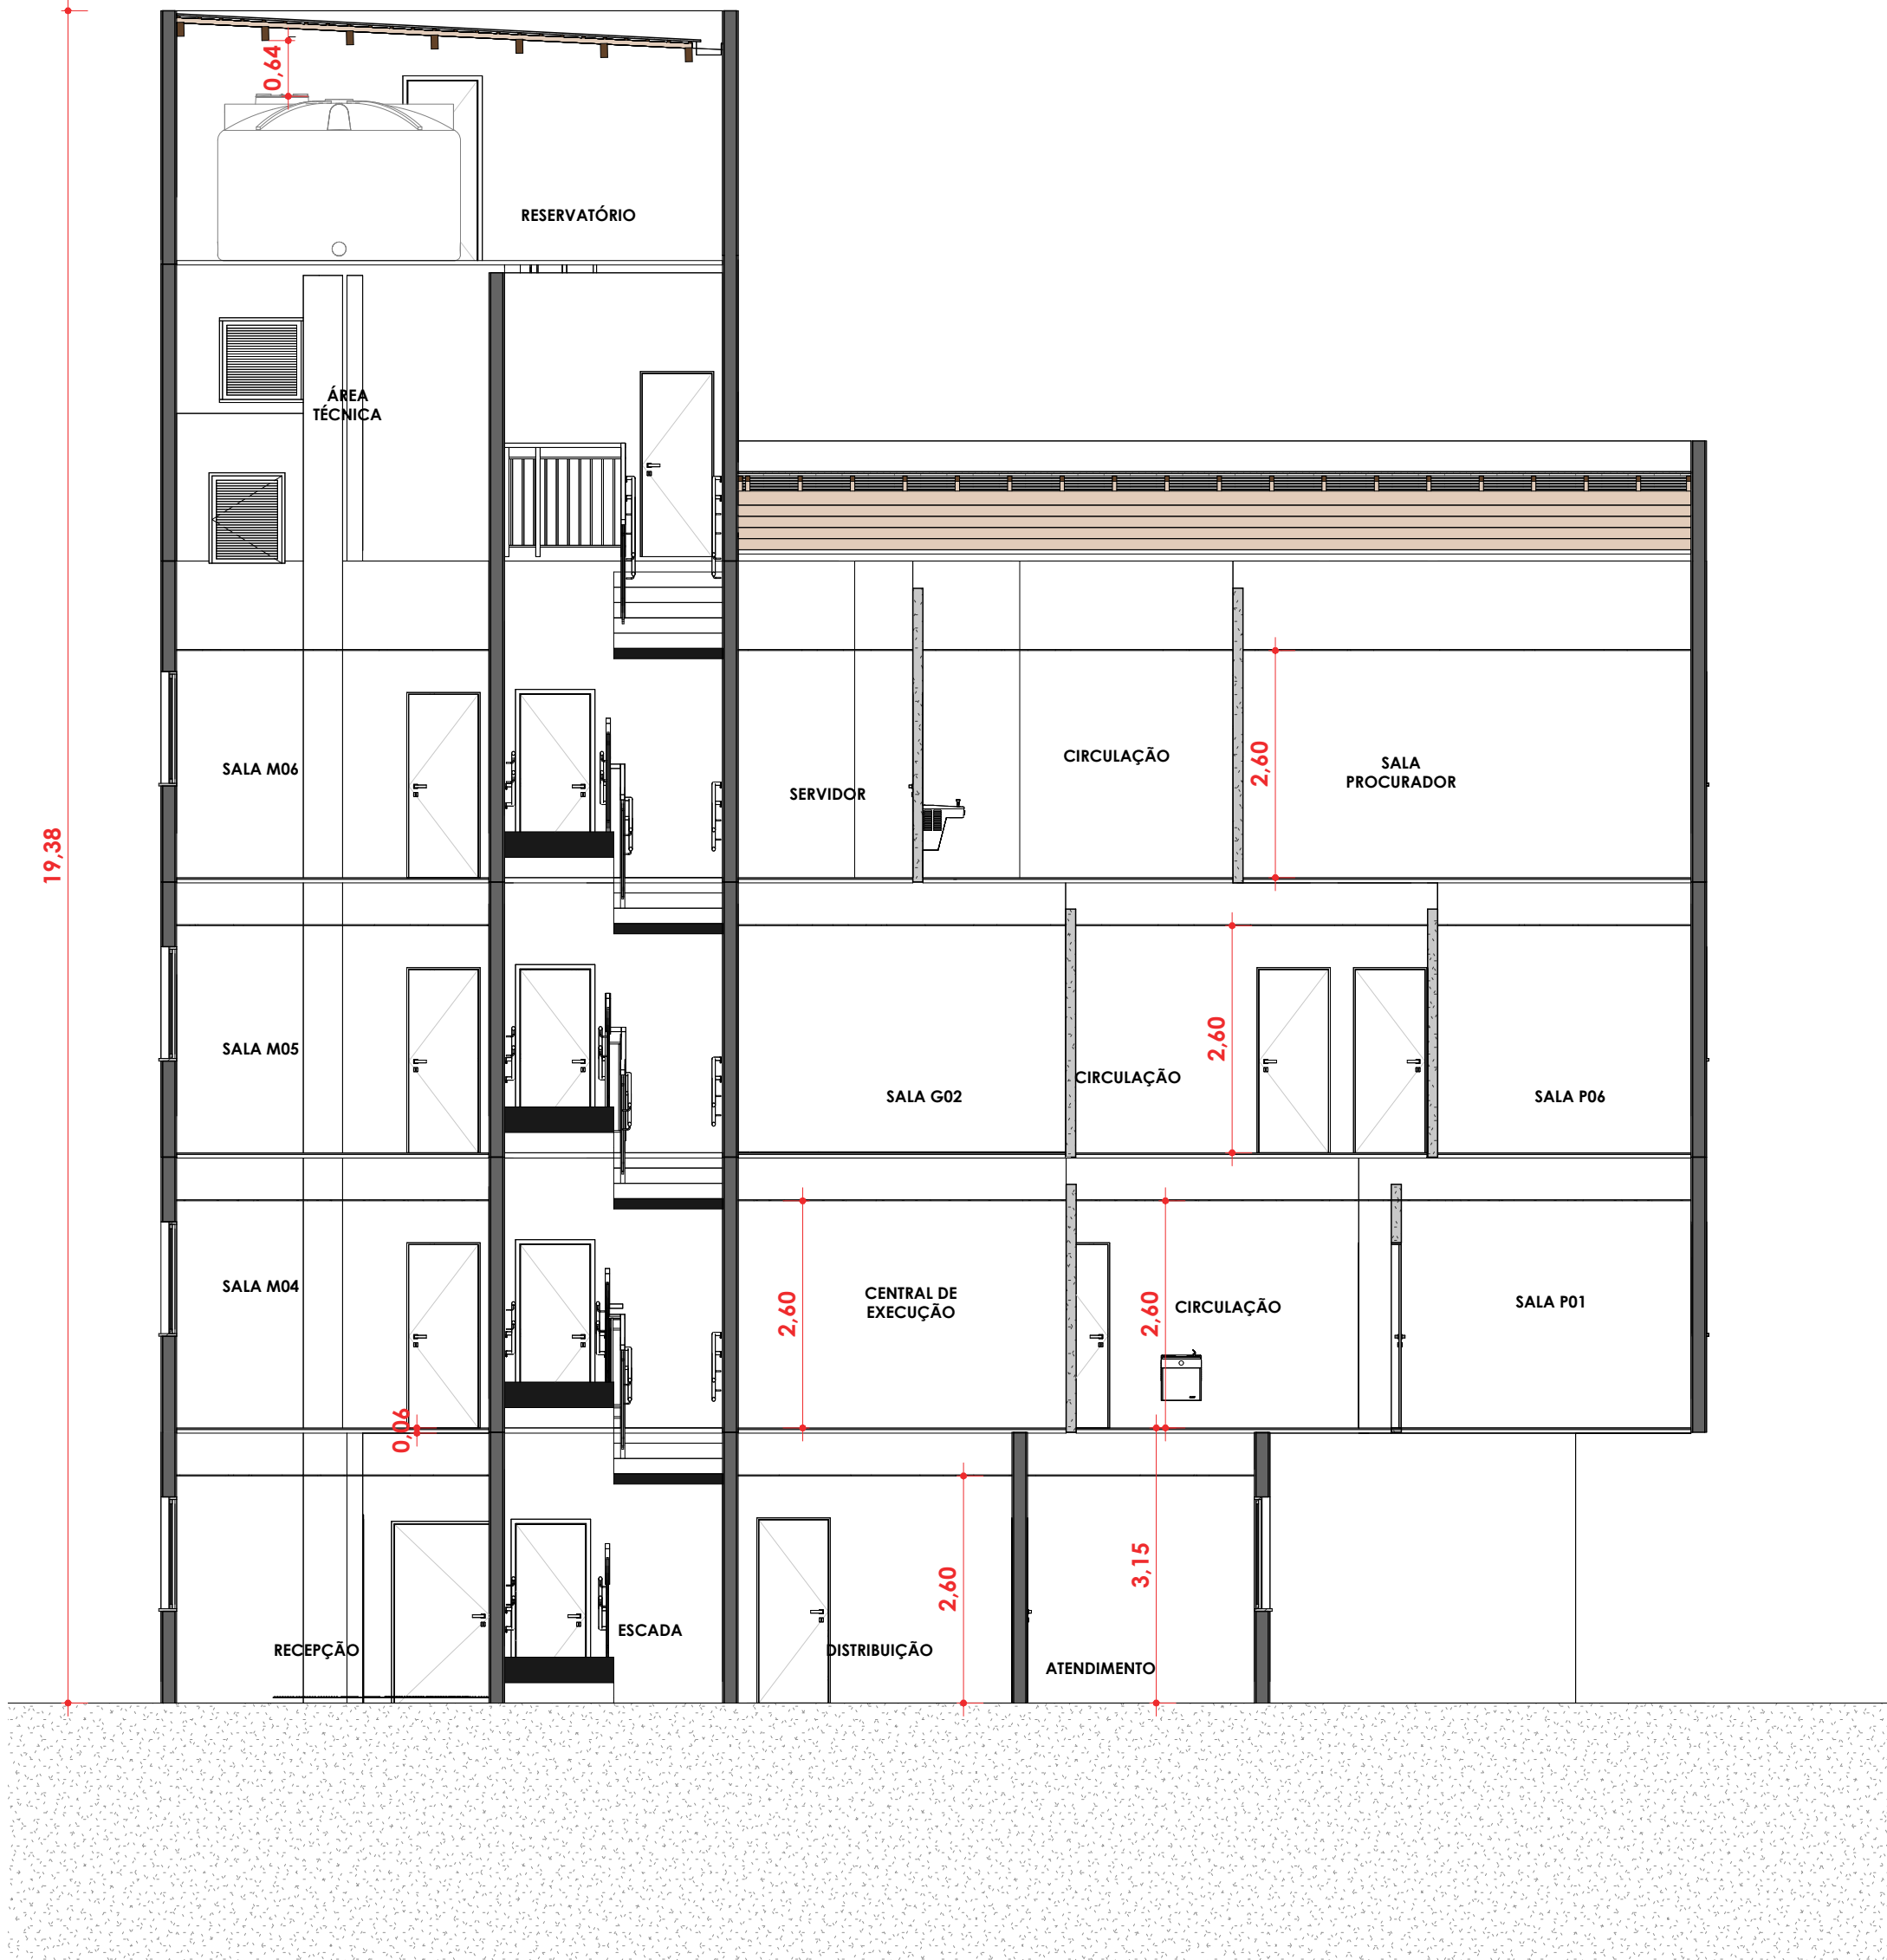

AA  
ESC:1 : 75

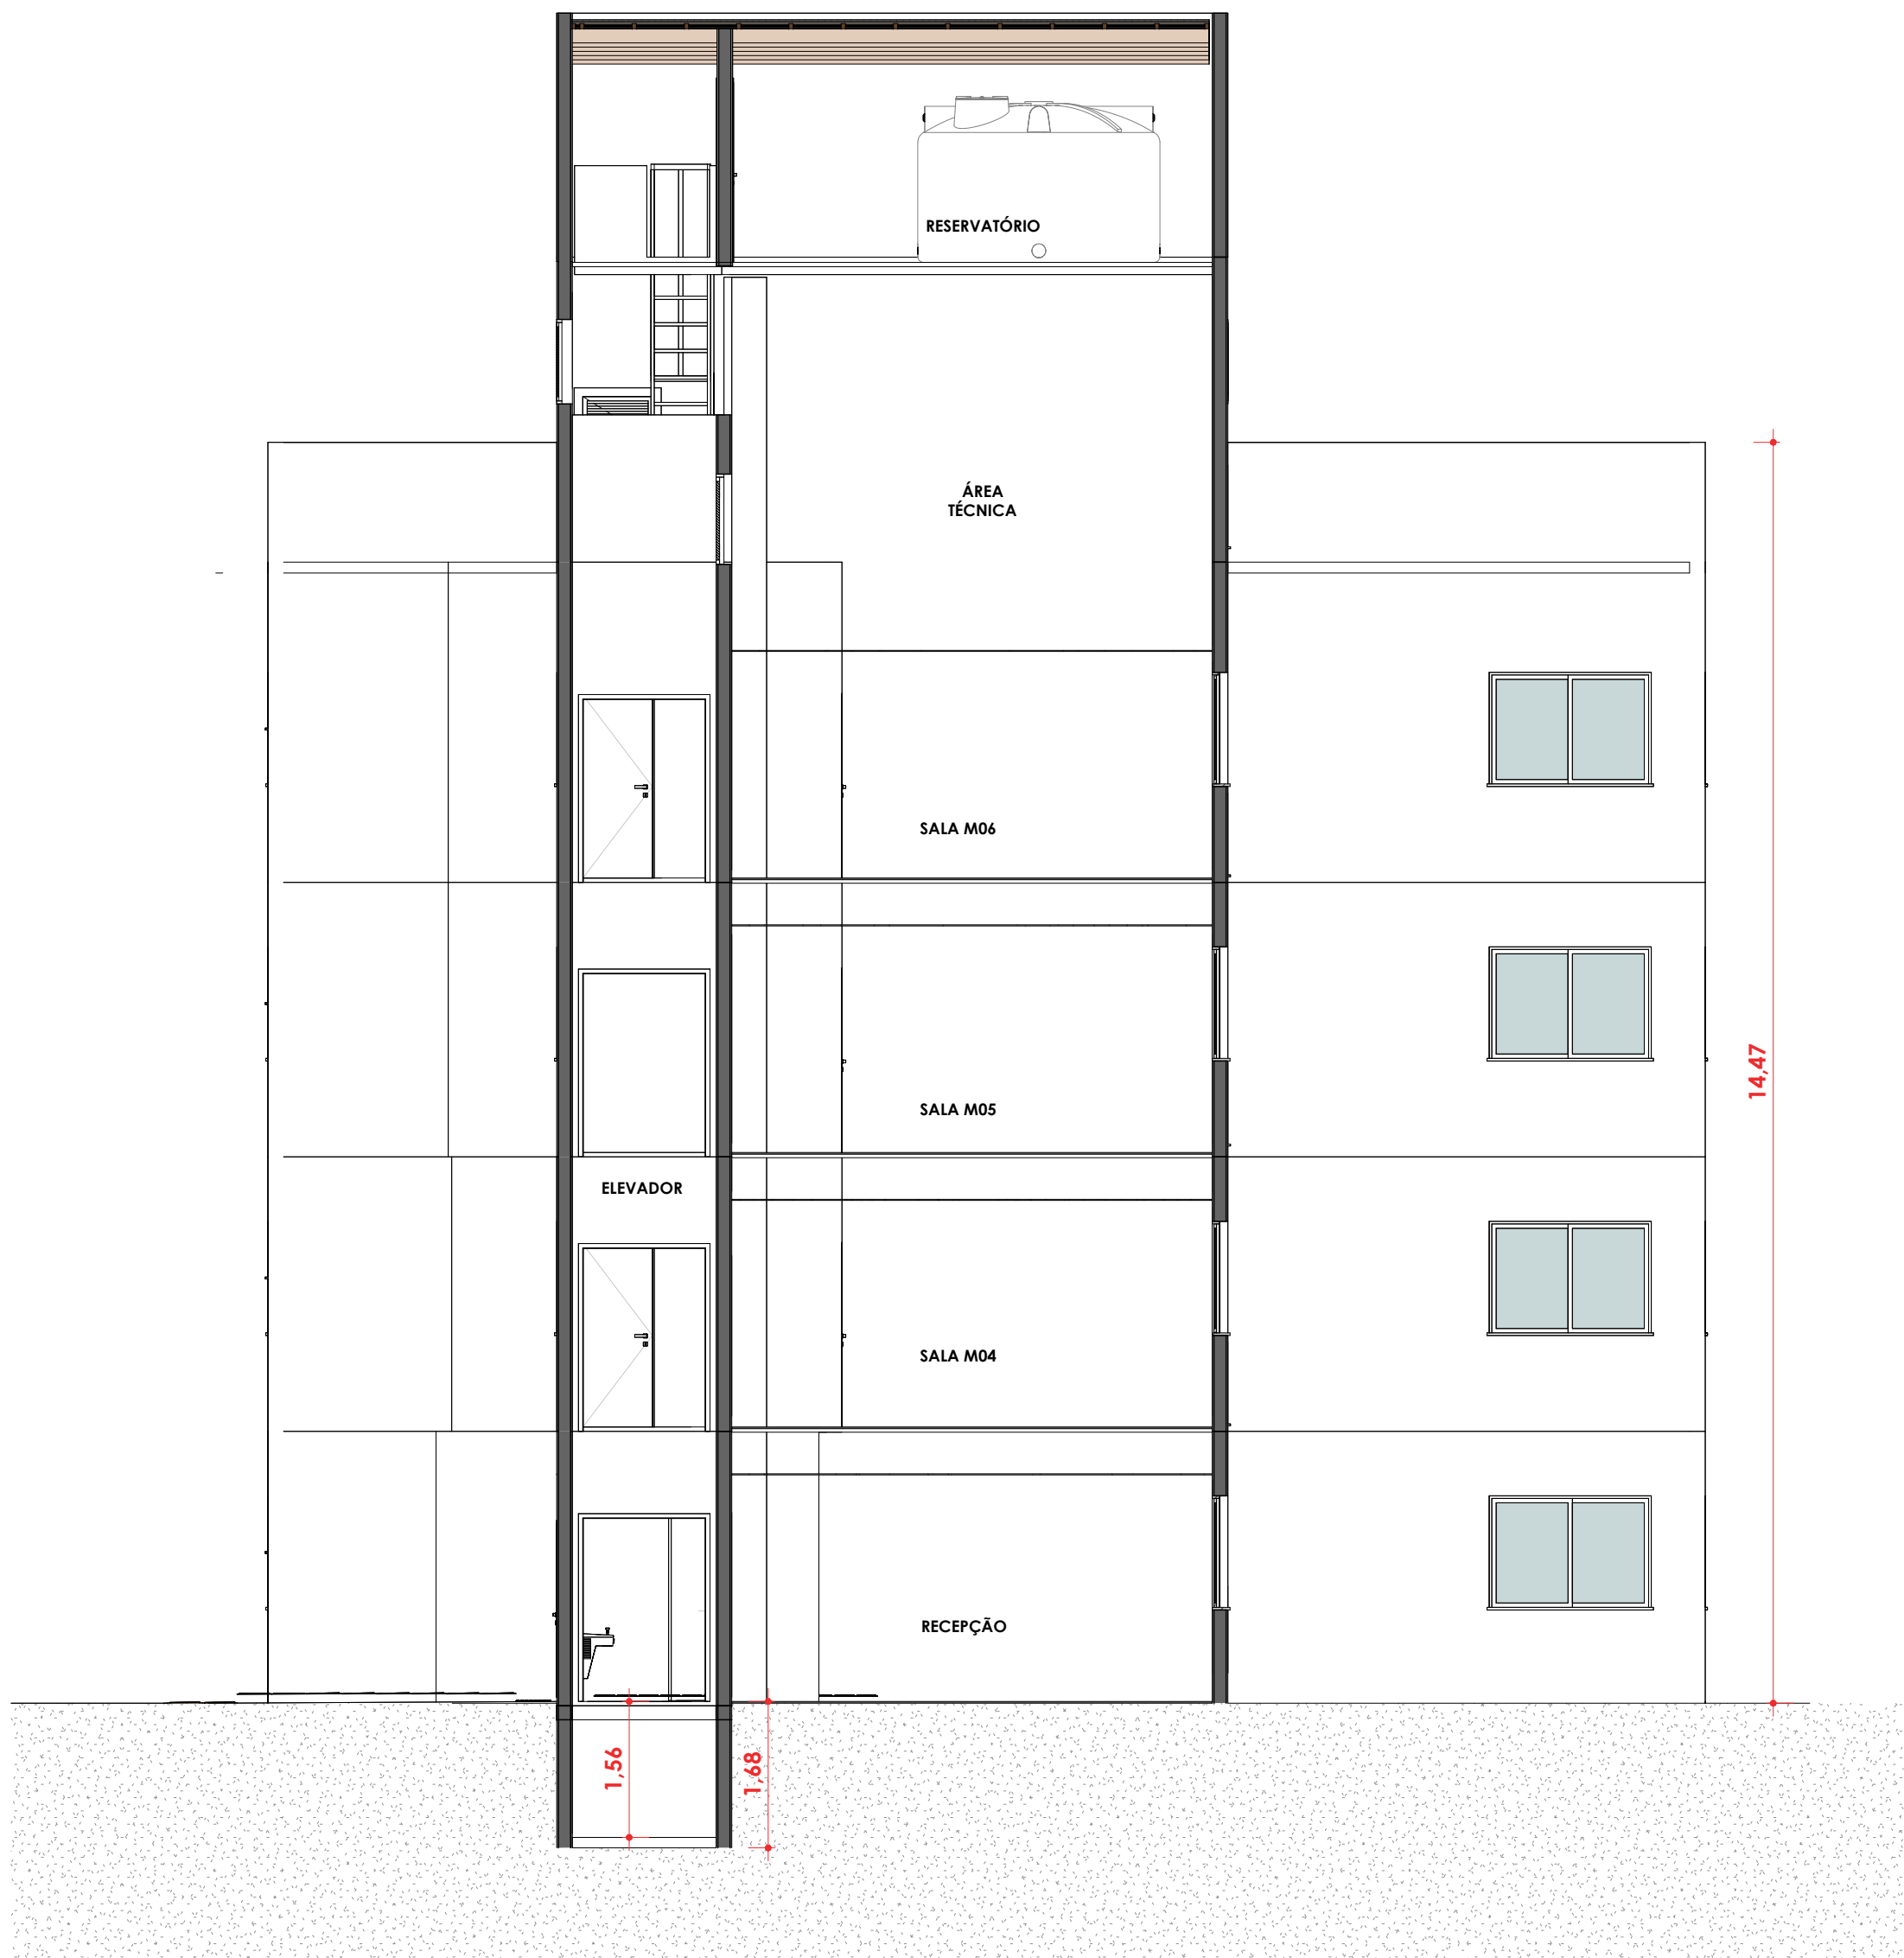

BB  
ESC:1 : 75



CC  
ESC:1 : 75

APROVAÇÃO DO MUNICÍPIO	
<div><div></div><div></div></div>	
<div><div><div><div></div><div></div></div><div><div></div><div></div></div></div><div><div></div><div></div></div></div>	
PROPRIETÁRIO	CPF/CNPJ
MUNICÍPIO DE BALNEÁRIO CAMBORIÚ	83.102.285/0001-07
PROCURADORIA GERAL DO MUNICÍPIO	
RESPONSÁVEL TÉCNICO	CREA Nº 082522-0
FERNANDO STROISCH	
ENGENHEIRO CIVIL	
ENDEREÇO	
RUA DINAMARCA, Nº 320, BAIRRO NAÇÕES - BALNEÁRIO CAMBORIÚ/ SC	
CONTEÚDO	DISCIPLINA
PLANTA BAIXA - TÉRREO	ARQUITETURA
	PROJETO POR
	FERNANDO STROISCH
TIPO DO ALVARÁ	ARQUIVO
CONSTRUÇÃO	
FINALIDADE DO ALVARÁ	FOLHA
EDIFICAÇÃO INSTITUCIONAL	
DATA	ESCALA
18.07.2024	INDICADA
	ARQ 07/15