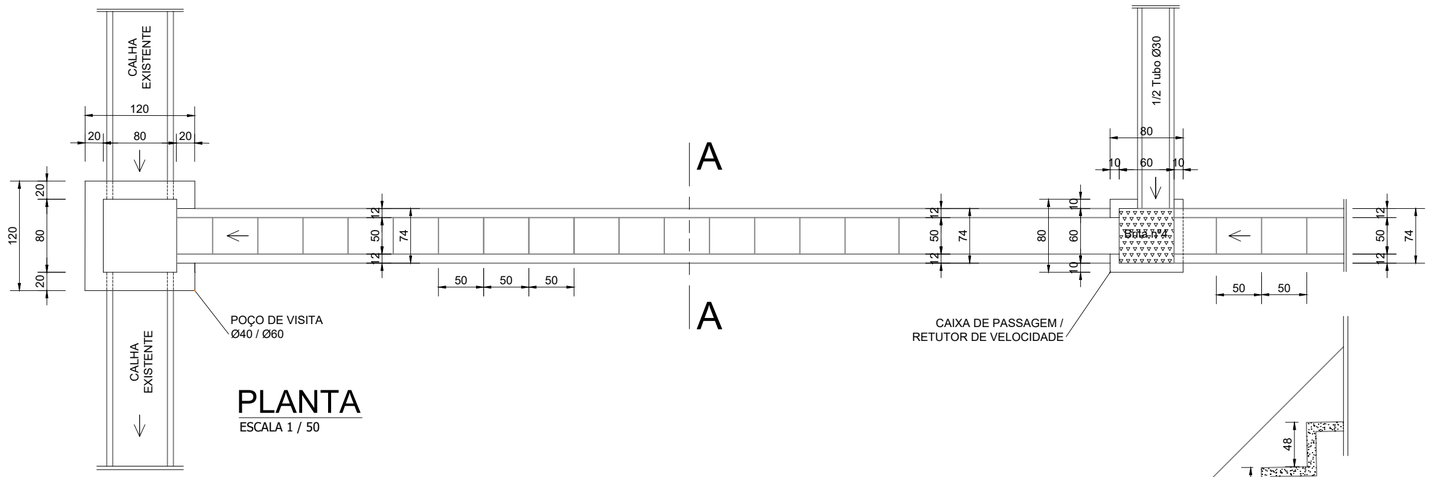

PLANTA

ESCALA 1 / 50

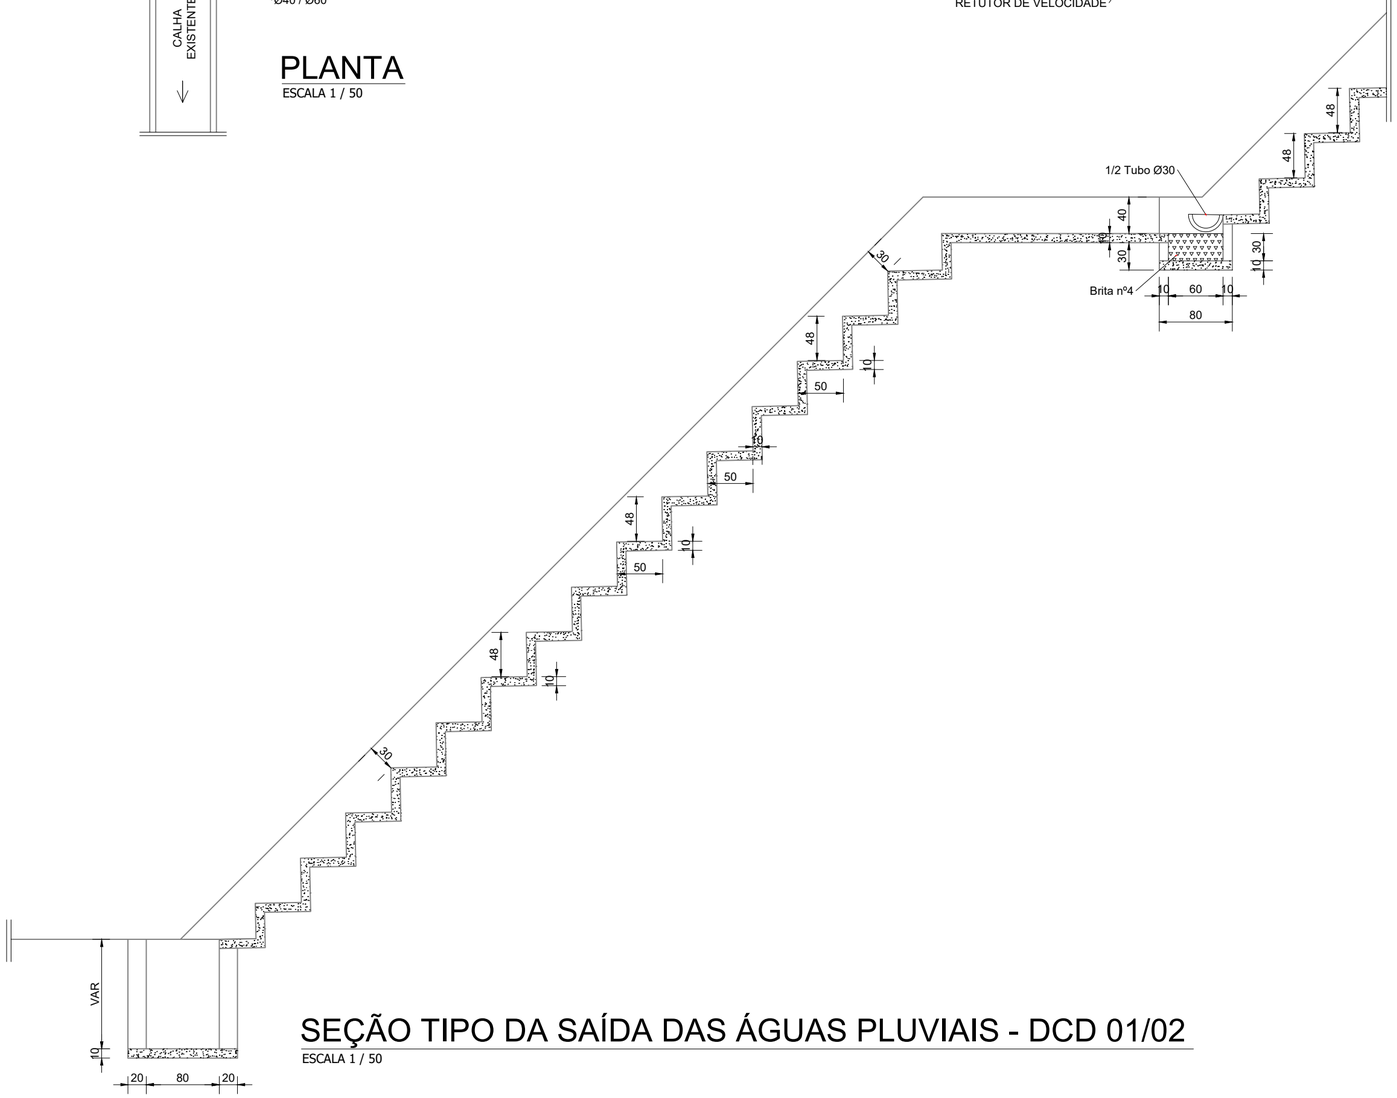

SEÇÃO TIPO DA SAÍDA DAS ÁGUAS PLUVIAIS - DCD 01/02

ESCALA 1 / 50

0	Emissão inicial	03/2018	DDS
AÇÃO	DESCRIÇÃO	DATA	RESPONSÁVEL

AMFRI

ASSOCIAÇÃO DOS MUNICÍPIOS DA REGIÃO DA FOZ DO RIO ITAJAÍ
Rua Luiz Lopes Gonzaga, 1655 - Bairro São Vicente - CEP 88309-421 - Itajaí-SC - CREA-SC 050.968-0
www.amfri.org.br amfri@amfri.org.br engenharia@amfri.org.br

Prefeitura Municipal de Balneário Camboriú
Estado de Santa Catarina

ESTRADA DA RAINHA

Data: Março/2019	Projeto: RETALUDAMENTO DE ENCOSTA E DRENAGEM PLUVIAL	Conteúdo da Folha: Planta, seção tipo
Escala: Indicada		
Desenho: Christian	Prefeitura Municipal: Fabricio José Satiro de Oliveira, Prefeito Municipal	Responsável Técnico: Djan Dinis de Souza, Engenheiro Civil - CREA-SC 065.639-8
Folha: 04/04		