



BLOCO C - COBERTURA  
Escala: 1:100

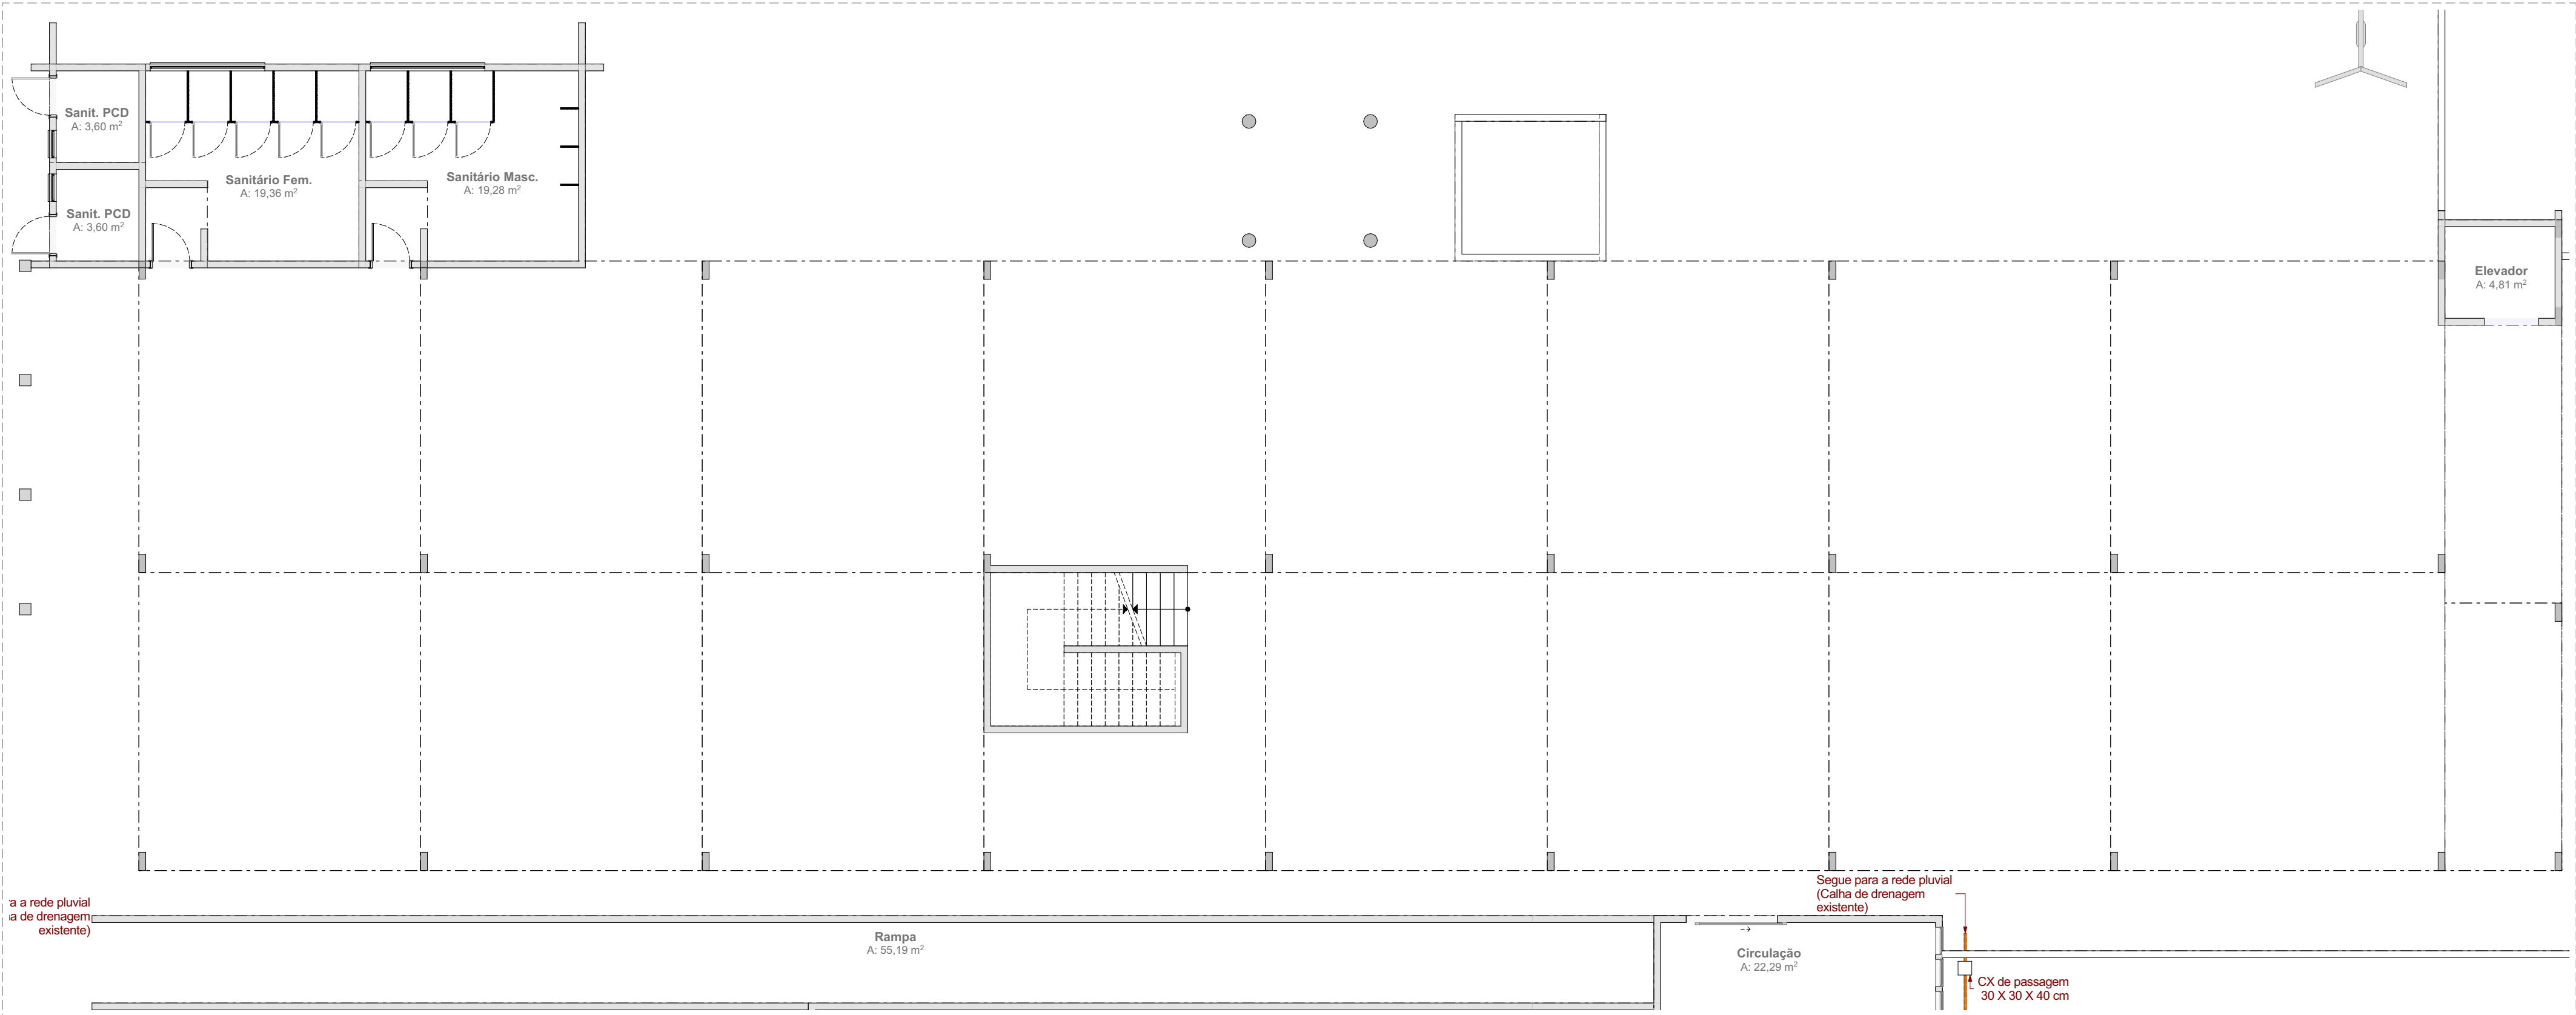

BLOCO C - TÉRREO  
Escala: 1:100

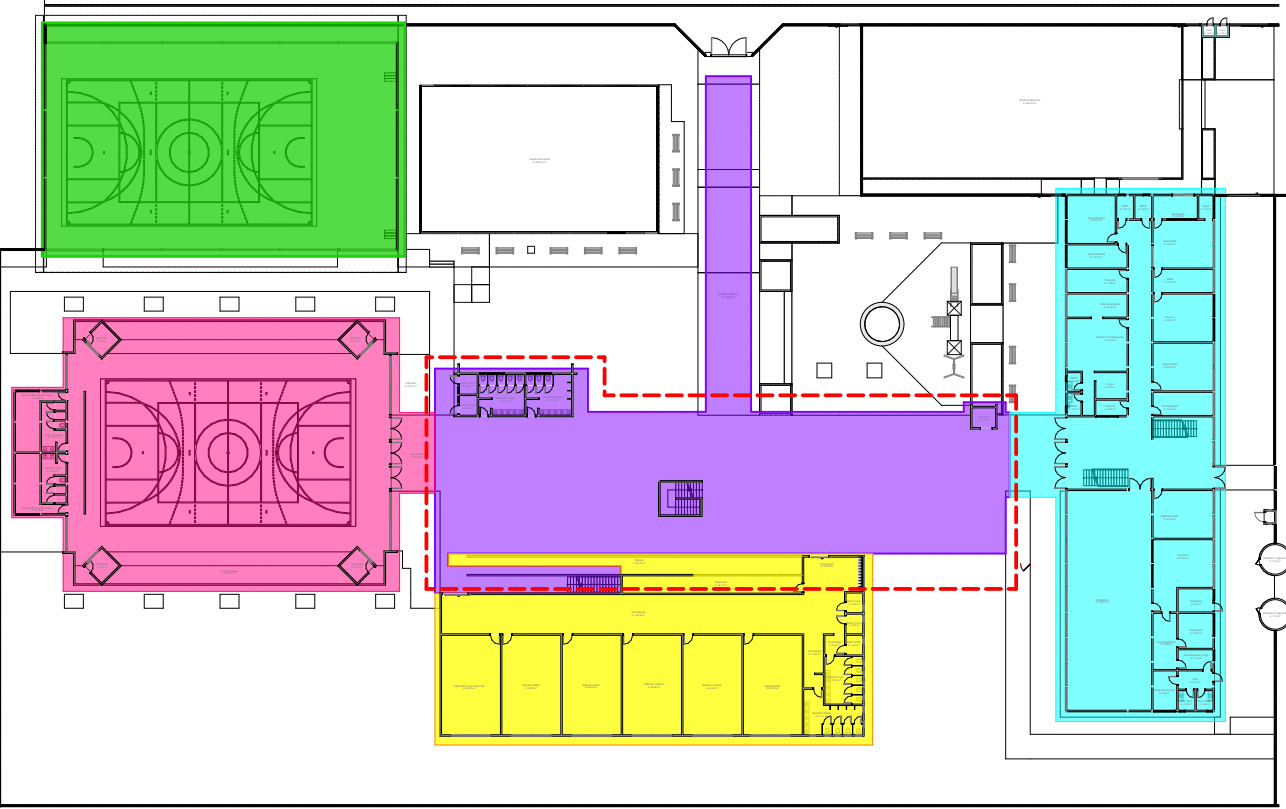

IMPLANTAÇÃO ESQUEMÁTICA  
Escala: 1:769,231

- Legenda**

  - Bloco A - Construção existente
  - Bloco B - Construção existente
  - Bloco C - Nova construção
  - Ginásio 1 - Construção existente
  - Ginásio 2 - Construção existente
- Legenda**

  - Aparelho - Condensadora
  - Aparelho - Evaporadora
  - Caixa de espera da infraestrutura
  - Infra. climatização - até 18.000 BTU's:=  
1 Tubo de cobre isolado 1/4"  
1 Tubo de cobre isolado 3/8"  
1 Eletroduto flexível 3/4" c/ 3 cabos 2,5 mm²
  - Infra. climatização - mais de 18.000 BTU's:  
1 Tubo de cobre isolado 5/8"  
1 Tubo de cobre isolado 3/4"  
1 Eletroduto flexível 3/4" c/ 3 cabos 2,5 mm²
  - Dreno - Eletroduto 1/2"
  - Dreno - Eletroduto 2"
  - CX de passagem 30x30x40 cm

1	Emissão inicial	07/2023	MLS
AÇÃO	DESCRIÇÃO	DATA	RESPONSÁVEL

**ASSOCIAÇÃO DOS MUNICÍPIOS DA REGIÃO DA FOZ DO RIO ITAJAI**  
Rua Luiz Lopes Gonzaga, 1655 - Bairro São Vicente - CEP 88309-421 - Itajaí-SC - CREA-SC 050.968-0  
www.amfri.org.br engenharia@amfri.org.br amfri@amfri.org.br

**Prefeitura Municipal de Balneário Camboriú**  
Estado de Santa Catarina

**REFORMA CAIC AYRTON SENNA DA SILVA**

<b>Código</b> 169-2023	<b>Projeto</b> CLIMATIZAÇÃO	<b>Conteúdo da Folha</b> LEGENDA CLIMATIZAÇÃO, IMPLANTAÇÃO ESQUEMÁTICA, LEGENDA IMPLANTAÇÃO, BLOCO C - TÉRREO, BLOCO C - COBERTURA
<b>Data</b> 07/2023	<b>Endereço</b> Angelina, 598 - Bairro: Municipios	
<b>Desenho</b> Marluci Santos		
<b>Projeto</b> CLI	<b>Prefeitura Municipal</b> Fabrício José Satrio de Oliveira Prefeito Municipal	<b>Responsável Técnico</b> Rafael Calistro Borba Engenheiro Civil - CREA-SC 093.243-9
<b>Folha</b> 03/03		