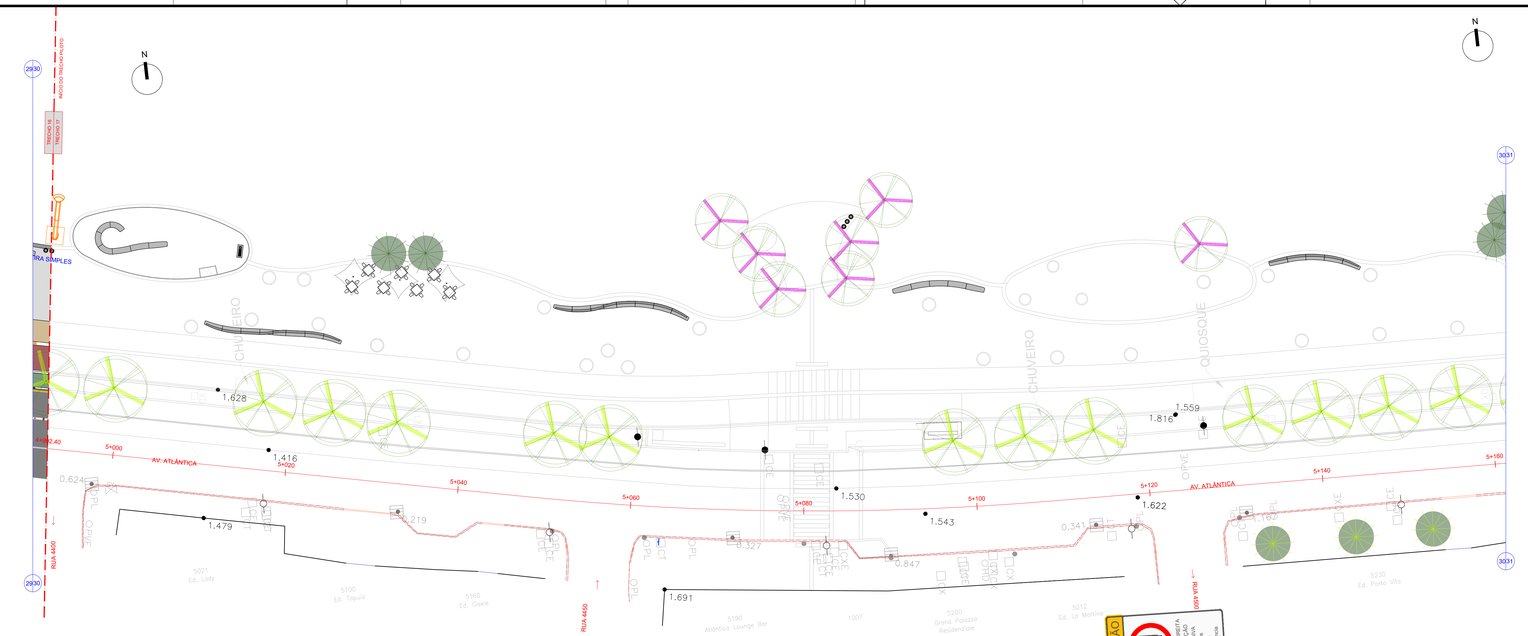

06 SINALIZAÇÃO VIÁRIA - ARTICULAÇÃO 30
Escala 1:250

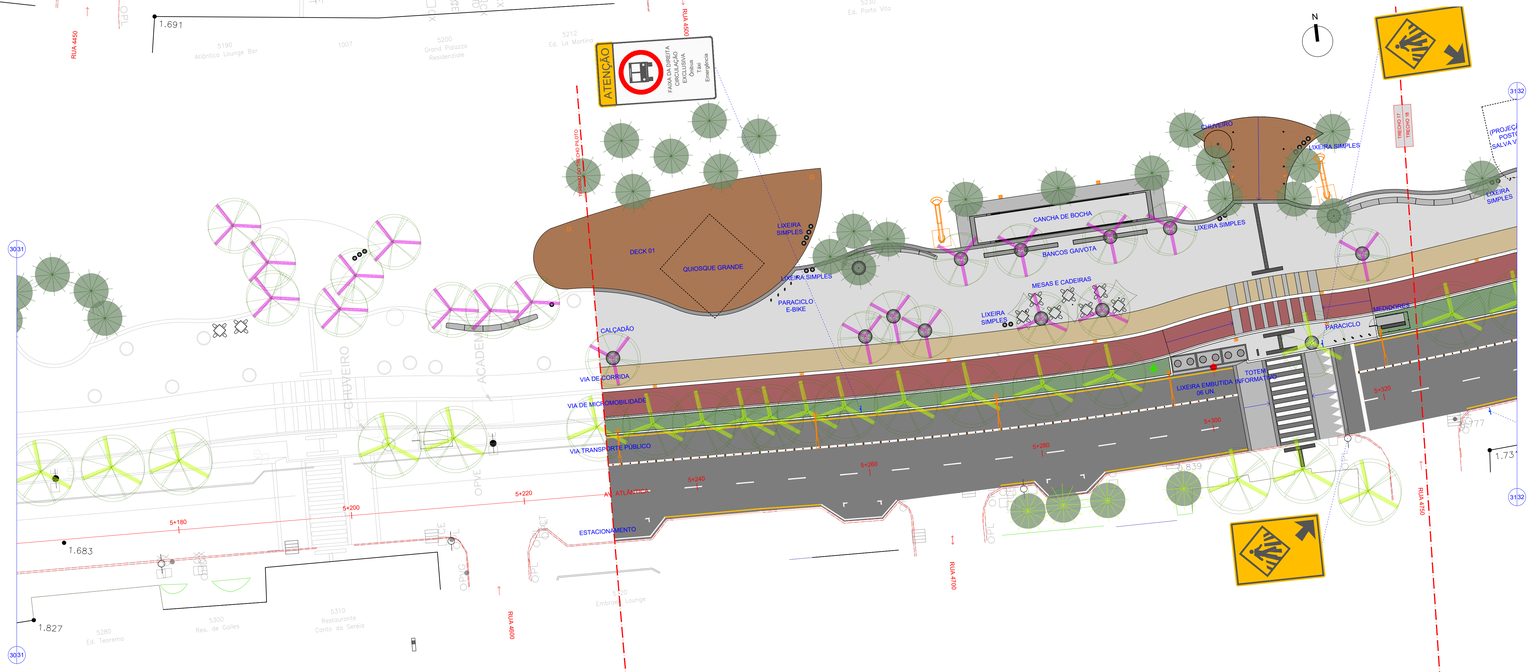

07 SINALIZAÇÃO VIÁRIA - ARTICULAÇÃO 31
Escala 1:250

DOCUMENTOS DE REFERÊNCIA

- ACAD-Avenida Atlântica (Topografia)_R1

NOTAS

1. Sinalização Horizontal, projetada conforme Resolução nº236/07.
2. Sinalização Vertical, projetada conforme as Resoluções nº243/07 (Sinalização de Advertência) e nº160/05 (Sinalização de Regulamentação).
3. As linhas de sinalização horizontal longitudinais, continuas, duplas e tracejadas de divisão de fluxo, separação de faixas (em pista dupla) e delimitação de bordo da pista e estacionamento, serão todas executadas com largura padrão de 10cm, conforme o manual do CTB (Resolução nº236/07).
4. Para execução do projeto de sinalização horizontal, realizar locação das pinturas especiais (zebrado de preenchimento não utilizável), conforme coordenadas contidas em arquivo digital, afim de minimizar erros de execução.
5. Detalhes específicos, tais como gabaritos de sinalização horizontal e letras alfabéticas inscritos no pavimento, deverá ser consultado o manual de Sinalização Horizontal (Resolução nº236/07) para a execução de forma/molde.
6. O Projeto de Sinalização, não deverá ser alterado em hipótese alguma sem o consentimento do autor do Projeto, visto sua Responsabilidade Técnica sobre as definições contidas no mesmo.
7. Em caso de dúvidas, consultar Manual de Sinalização Horizontal - Volume IV (CONTRAN, 2007)

LEGENDA

(EXISTENTE) MEIO FIO
(EXISTENTE) MEIO FIO REBAIXADO
(EXISTENTE) CANTEIRO
(EXISTENTE) EDIFICAÇÃO / ALIN. PREDIAL
(EXISTENTE) LINHA DE PISO
(EXISTENTE) ARVORE
(EXISTENTE) PALMEIRA
(A REMOVER) ARVORE EXISTENTE
PROJETO GEOMÉTRICO
RAMPA PROJETADA
(ILUMINAÇÃO) SUPERPOSTE
(ILUMINAÇÃO) POSTE DE ILUMINAÇÃO GERAL
(ILUMINAÇÃO) POSTE "QUIOSQUE"
(ILUMINAÇÃO) POSTE "TOCHA"
(ILUMINAÇÃO) POSTE "TOCHA" C/ CÂMERA INTEGRADA
(ILUMINAÇÃO) BALIZADOR DE PISO
(MOBILIÁRIO) GOLA DE ÁRVORE
(MOBILIÁRIO) CHUVEIRO
(MOBILIÁRIO) PARACICLO
(MOBILIÁRIO) TOTEM INFORMATIVO
(MOBILIÁRIO) MUPI
(MOBILIÁRIO) MOD. LIXEIRA SCT DUPLO
(MOBILIÁRIO) LIXEIRA SIMPLES
(MOBILIÁRIO) BANCO "GAIVOTA"
(MOBILIÁRIO) OMBRELONE
(MOBILIÁRIO) MESA E BANCOS "SPIKE"
(MOBILIÁRIO) BEBEDOURO PUBLICO
(SINALIZAÇÃO) POSTE C/ PLACA
(PAISAGISMO) ARVORE
(PAISAGISMO) PALMEIRA
(A REMOVER) POSTE
(RELOCADO) POSTE

MAPA CHAVE

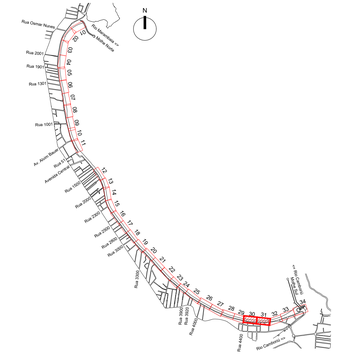
N
Rua Clarice Bruns
Rua 2001
Rua 1901
Rua 1801
Rua 1701
Av. Atlântica
Rua 1501
Rua 1401
Rua Alvaro Catão
Rua Antônio Carlos Ramos
Rua Antônio Carlos Ramos Jr.
Rua Antônio Carlos Ramos III
Rua Antônio Carlos Ramos IV
Rua Antônio Carlos Ramos V
Rua Antônio Carlos Ramos VI
Rua Antônio Carlos Ramos VII
Rua Antônio Carlos Ramos VIII
Rua Antônio Carlos Ramos IX
Rua Antônio Carlos Ramos X
Rua Antônio Carlos Ramos XI
Rua Antônio Carlos Ramos XII
Rua Antônio Carlos Ramos XIII
Rua Antônio Carlos Ramos XIV
Rua Antônio Carlos Ramos XV
Rua Antônio Carlos Ramos XVI
Rua Antônio Carlos Ramos XVII
Rua Antônio Carlos Ramos XVIII
Rua Antônio Carlos Ramos XIX
Rua Antônio Carlos Ramos XX
Rua Antônio Carlos Ramos XXI
Rua Antônio Carlos Ramos XXII
Rua Antônio Carlos Ramos XXIII
Rua Antônio Carlos Ramos XXIV
Rua Antônio Carlos Ramos XXV
Rua Antônio Carlos Ramos XXVI
Rua Antônio Carlos Ramos XXVII
Rua Antônio Carlos Ramos XXVIII
Rua Antônio Carlos Ramos XXIX
Rua Antônio Carlos Ramos XXX
Rua Antônio Carlos Ramos XXXI
Rua Antônio Carlos Ramos XXXII
Rua Antônio Carlos Ramos XXXIII
Rua Antônio Carlos Ramos XXXIV
Rua Antônio Carlos Ramos XXXV
Rua Antônio Carlos Ramos XXXVI
Rua Antônio Carlos Ramos XXXVII
Rua Antônio Carlos Ramos XXXVIII
Rua Antônio Carlos Ramos XXXIX
Rua Antônio Carlos Ramos XL
Rua Antônio Carlos Ramos XLI
Rua Antônio Carlos Ramos XLII
Rua Antônio Carlos Ramos XLIII
Rua Antônio Carlos Ramos XLIV
Rua Antônio Carlos Ramos XLV
Rua Antônio Carlos Ramos XLVI
Rua Antônio Carlos Ramos XLVII
Rua Antônio Carlos Ramos XLVIII
