

F


E

D

C

B

A

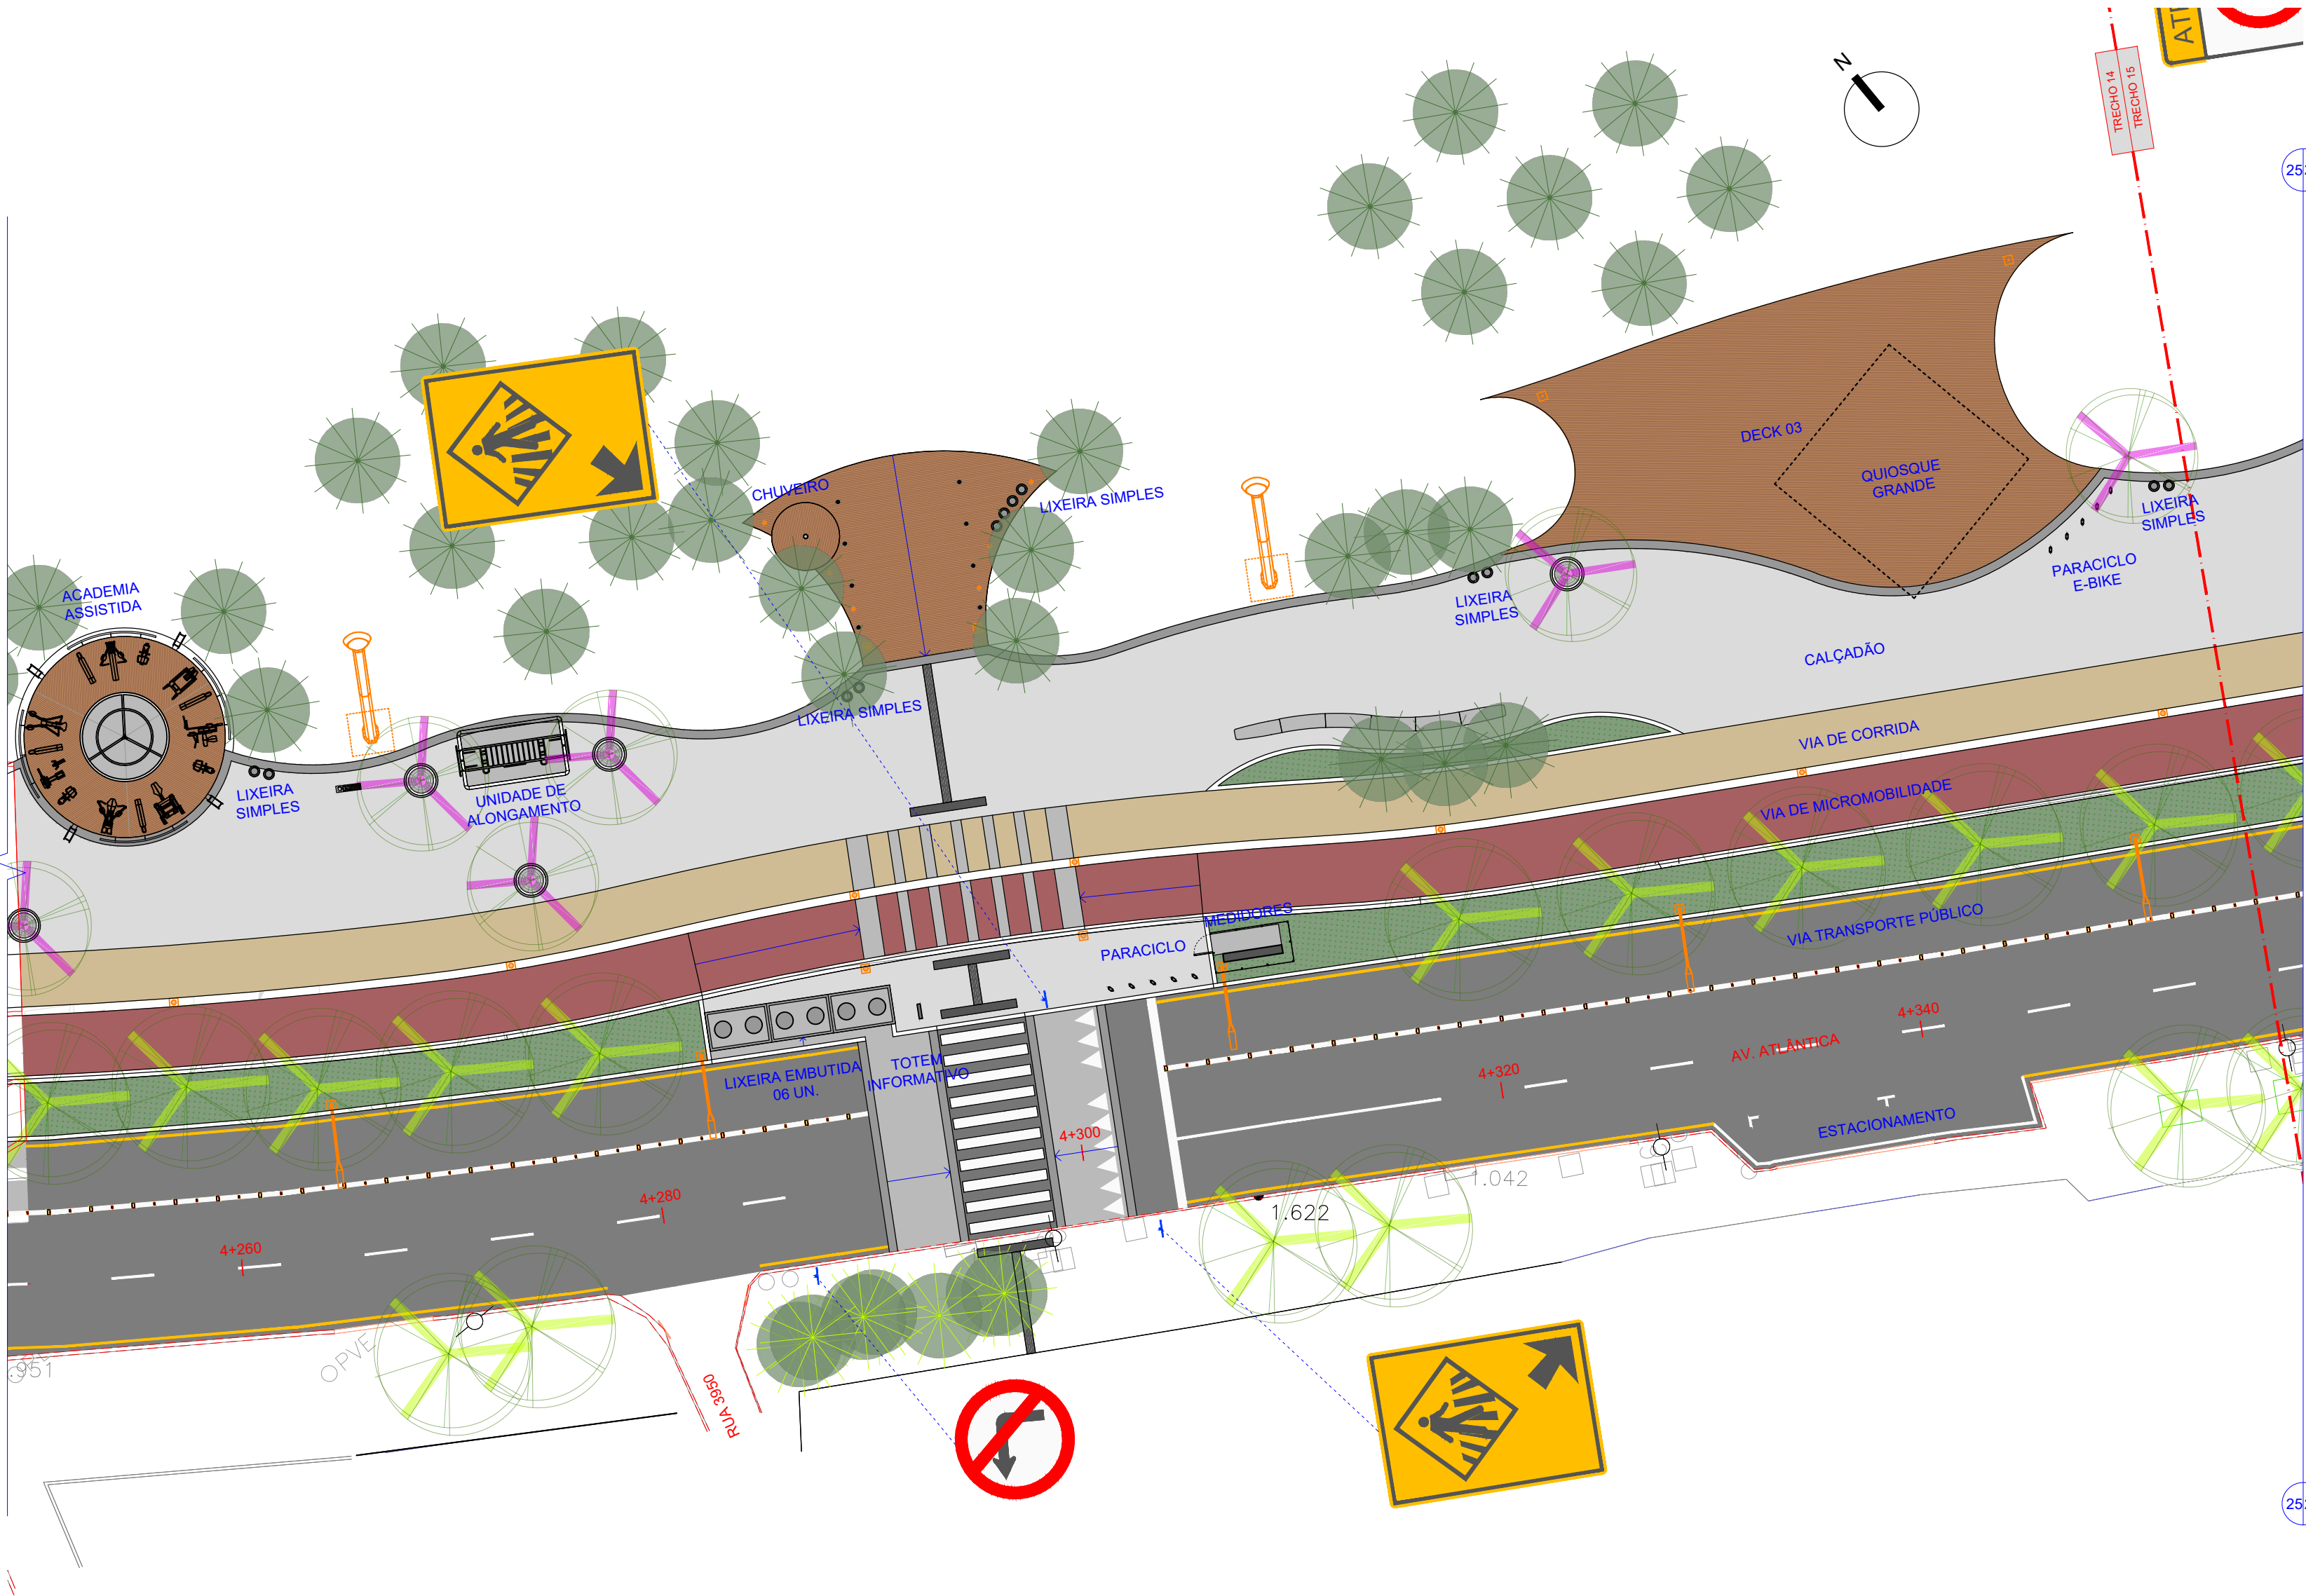

01 SINALIZAÇÃO VIÁRIA - ARTICULAÇÃO 25
Escala 1:250

DOCUMENTOS DE REFERÊNCIA

- ACAD-Avenida Atlântica (Topografia)_R1


NOTAS

- Sinalização Horizontal, projetada conforme Resolução nº236/07.
- Sinalização Vertical, projetada conforme as Resoluções nº243/07 (Sinalização de Advertência) e nº180/05 (Sinalização de Regulamentação).
- As linhas de sinalização horizontal longitudinais, contínuas, duplas e tracejadas de divisão de fluxo, separação de faixas (em pista dupla) e delimitação de bordo da pista e estacionamento, serão todas executadas com largura padrão de 10cm, conforme o manual do CTB (Resolução nº236/07).
- Para execução do projeto de sinalização horizontal, realizar locação das pinturas especiais (zebrado de preenchimento não utilizável), conforme coordenadas contidas em arquivo digital, afim de minimizar erros de execução.
- Detalhes específicos, tais como gabaritos de sinalização horizontal e letras alfabéticas inscritos no pavimento, deverá ser consultado o manual de Sinalização Horizontal (Resolução nº236/07) para a execução de formalmoide.
- O Projeto de Sinalização, não deverá ser alterado em hipótese alguma sem o consentimento do autor do Projeto, visto sua Responsabilidade Técnica sobre as definições contidas no mesmo.
- Em caso de dúvidas, consultar Manual de Sinalização Horizontal - Volume IV (CONTRAN, 2007)

LEGENDA

--- (EXISTENTE) MEIO FIO	● (ILUMINAÇÃO) BALIZADOR DE PISO	● (A REMOVER) POSTE
--- (EXISTENTE) MEIO FIO REBAIXADO	● (MOBILIÁRIO) GOLA DE ÁRVORE	● (RELOCADO) POSTE
--- (EXISTENTE) CANTEIRO	● (MOBILIÁRIO) CHAUVEIRO	
--- (EXISTENTE) EDIFICAÇÃO / ALIN. PREDIAL	● (MOBILIÁRIO) PARACICLO	
--- (EXISTENTE) LINHA DE PISO	● (MOBILIÁRIO) TOTEI INFORMATIVO	
● (EXISTENTE) ÁRVORE	● (MOBILIÁRIO) MURI	
● (EXISTENTE) PALMEIRA	● (MOBILIÁRIO) MÓD. LIXEIRA SCT DUPLO	
(A REMOVER) ÁRVORE EXISTENTE	● (MOBILIÁRIO) LIXEIRA SIMPLES	
--- PROJETO GEOMÉTRICO	● (MOBILIÁRIO) BANCO "GAVOTA"	
--- RAMPAS PROJETADAS	◇ (MOBILIÁRIO) OMBRELONE	
■ (ILUMINAÇÃO) SUPERPOSTE	■ (MOBILIÁRIO) MESA E BANCOS "SPIKE"	
■ (ILUMINAÇÃO) POSTE DE ILUMINAÇÃO GERAL	■ (MOBILIÁRIO) BEBEDOURO PÚBLICO	
■ (ILUMINAÇÃO) POSTE "QUIOSQUE"	■ (SINALIZAÇÃO) POSTE C/ PLACA	
■ (ILUMINAÇÃO) POSTE "TOCHAS"	● (PAISAGISMO) ÁRVORE	
■ (ILUMINAÇÃO) POSTE "TOCHAS" C/ CÂMERA INTEGRADA	● (PAISAGISMO) PALMEIRA	

MAPA CHAVE

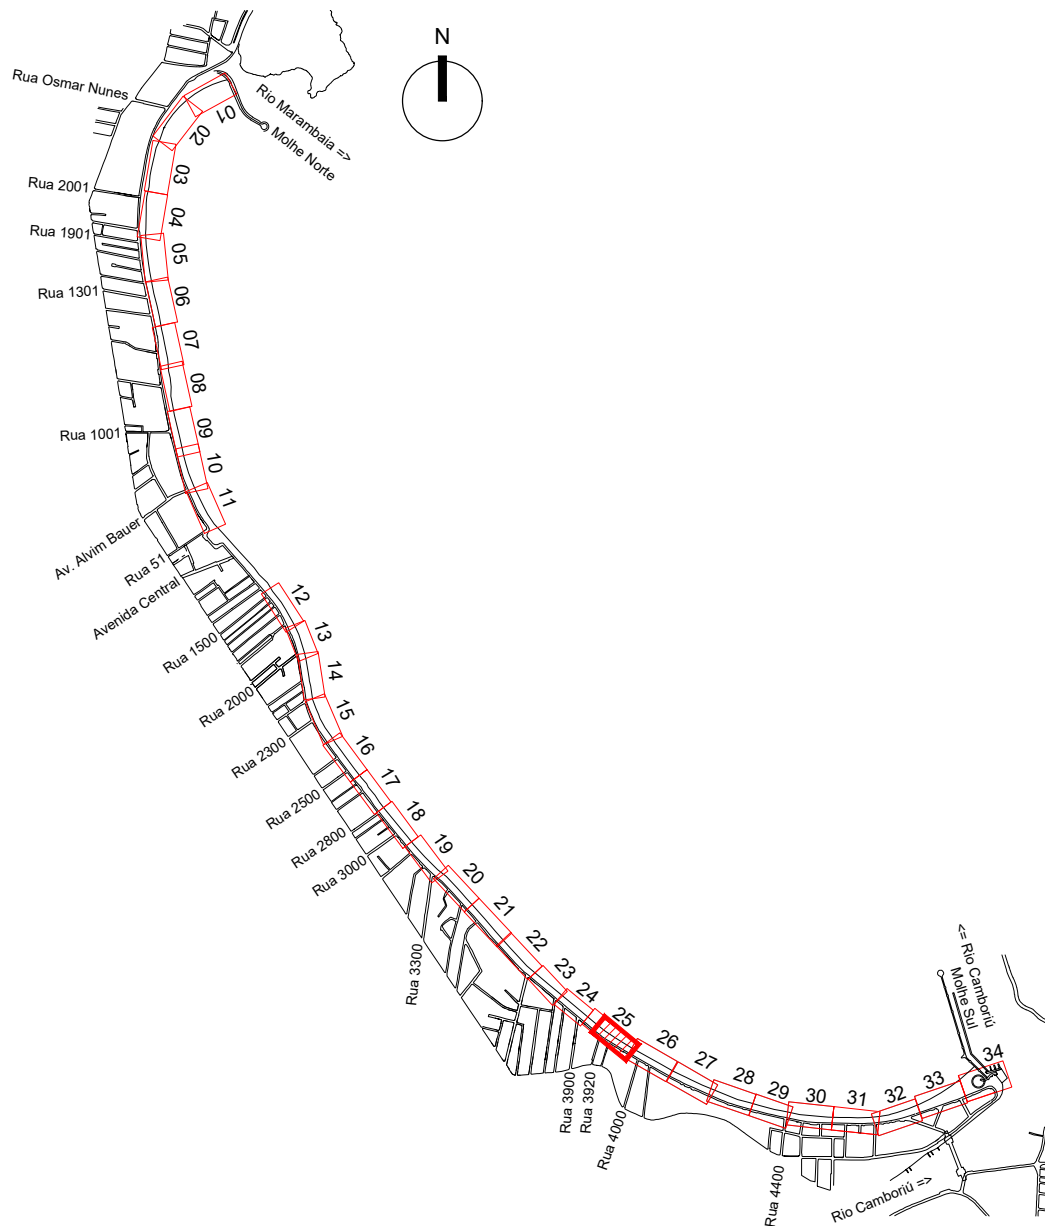

REV 01	Conforme análise PMBC - Assessoria Especial do Projeto de Reurbanização da Orla	JLFJ	Junho/2024
REV 00	Emissão Inicial	JLFJ	Maio/2024
Nº	Registro de Modificações	Visto	Data
Estado de Santa Catarina Município de Balneário Camboriú			
Obra Projeto de Intervenção Urbana e Paisagística			
Local da Obra Trecho Sul - Est. 4+250 a 4+992 e 5+230 a 5+780			
Projeto:	Maio/2024	Escala:	Indicada
Desenho:	JLFJ	Prontidão:	S
Coordenação:	SOG/DNS		
Elaboração:	Responsáveis Técnicos:		
Alencar Arquitetura & Engenharia Sérgio Guilherme Gelwick David Noss dos Santos Marcelo Roberto Stornati João Luiz de Figueiredo Junior			