



1 Corte AA
ESCALA 1 : 75

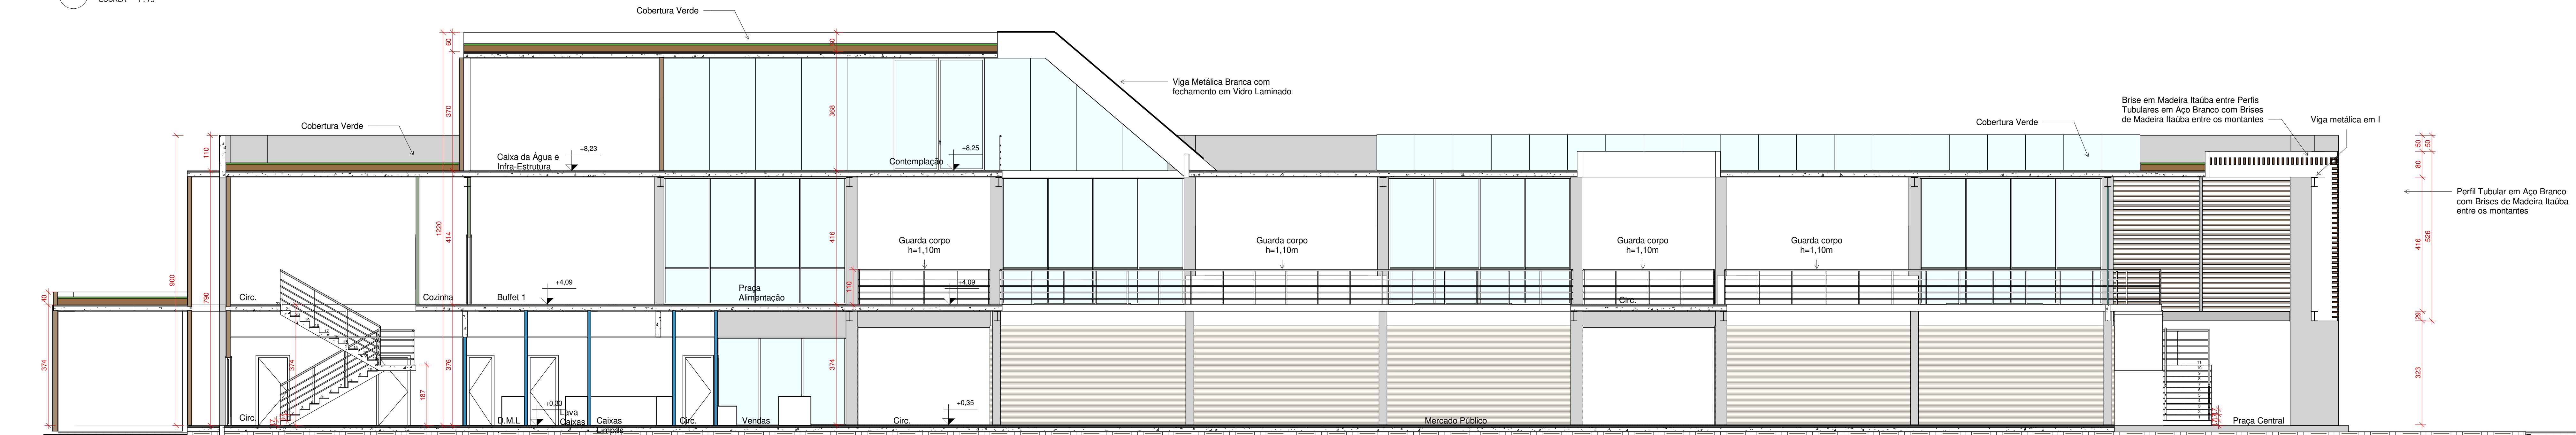

2 Corte CC
ESCALA 1 : 75

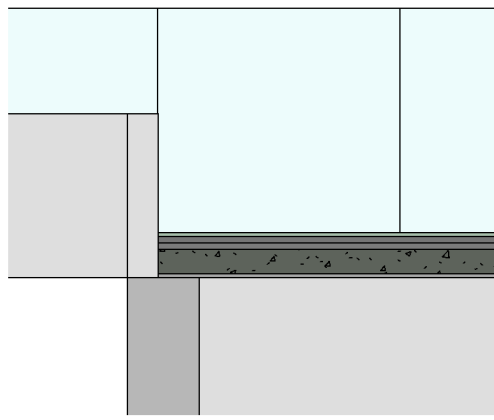

3 Detalhe 1
ESCALA 1 : 37

	EQUIPE TÉCNICA	
	ENIO FAQUETI ARQUITETO E URBANISTA	LEANDRO FAQUETI ARQUITETO E URBANISTA

EDIFÍCIO	MERCADO PÚBLICO DA BARRA
	RUA EMANUEL REBELO DOS SANTOS, BARRA, BALNEÁRIO CAMBORIÚ - SC
PROPRIETÁRIO	Prefeitura Municipal De Balneario Camboriu CNPJ 83.102.285/0001 -07

PROJETO	Projeto Arquitetônico	PRANCHA	DATA
REFERÊNCIA	Cortes AA e CC	04/09	05/2019
		ESCALA	Como indicado

DECLARO QUE A APROVAÇÃO DO PROJETO NÃO IMPLICA NO RECONHECIMENTO POR PARTE DA PREFEITURA DO DIREITO DE PROPRIEDADE DO TERRENO, DECLARO QUE AS INFORMAÇÕES E OS CÁLCULOS DAS ÁREAS CONTIDAS NESSE PROJETO SÃO VERDADEIRAS E DE TOTAL RESPONSABILIDADE DO AUTOR DO MESMO.

DIREITOS AUTORAIS RESERVADOS - DECRETO FEDERAL Nº 23.669 DE 11/10/2003 - LEI FEDERAL Nº 5.194 DE 24/12/66 - LEI FEDERAL Nº 5.988/73. (RESOLUÇÃO Nº 226 DE 30/12/70 DO CONFEA)

(ÉTICA PROFISSIONAL) - RESOLUÇÃO Nº 218 DE 29/06/73 DO CONFEA (ATRIBUIÇÕES PROFISSIONAIS) - RESOLUÇÃO Nº 221 DE 29/06/74 DO CONFEA (AO AUTOR DO PROJETO CABE O DIREITO DE VISITAR PERIODICAMENTE A EXECUÇÃO DA OBRA)

QUADRO DE ÁREAS	APROVAÇÃO
	APROVAÇÃO

PROPRIETÁRIO	RESPONSÁVEL TÉCNICO
CNPJ 83.102.285/0001-07	