


ESCALA 1:500

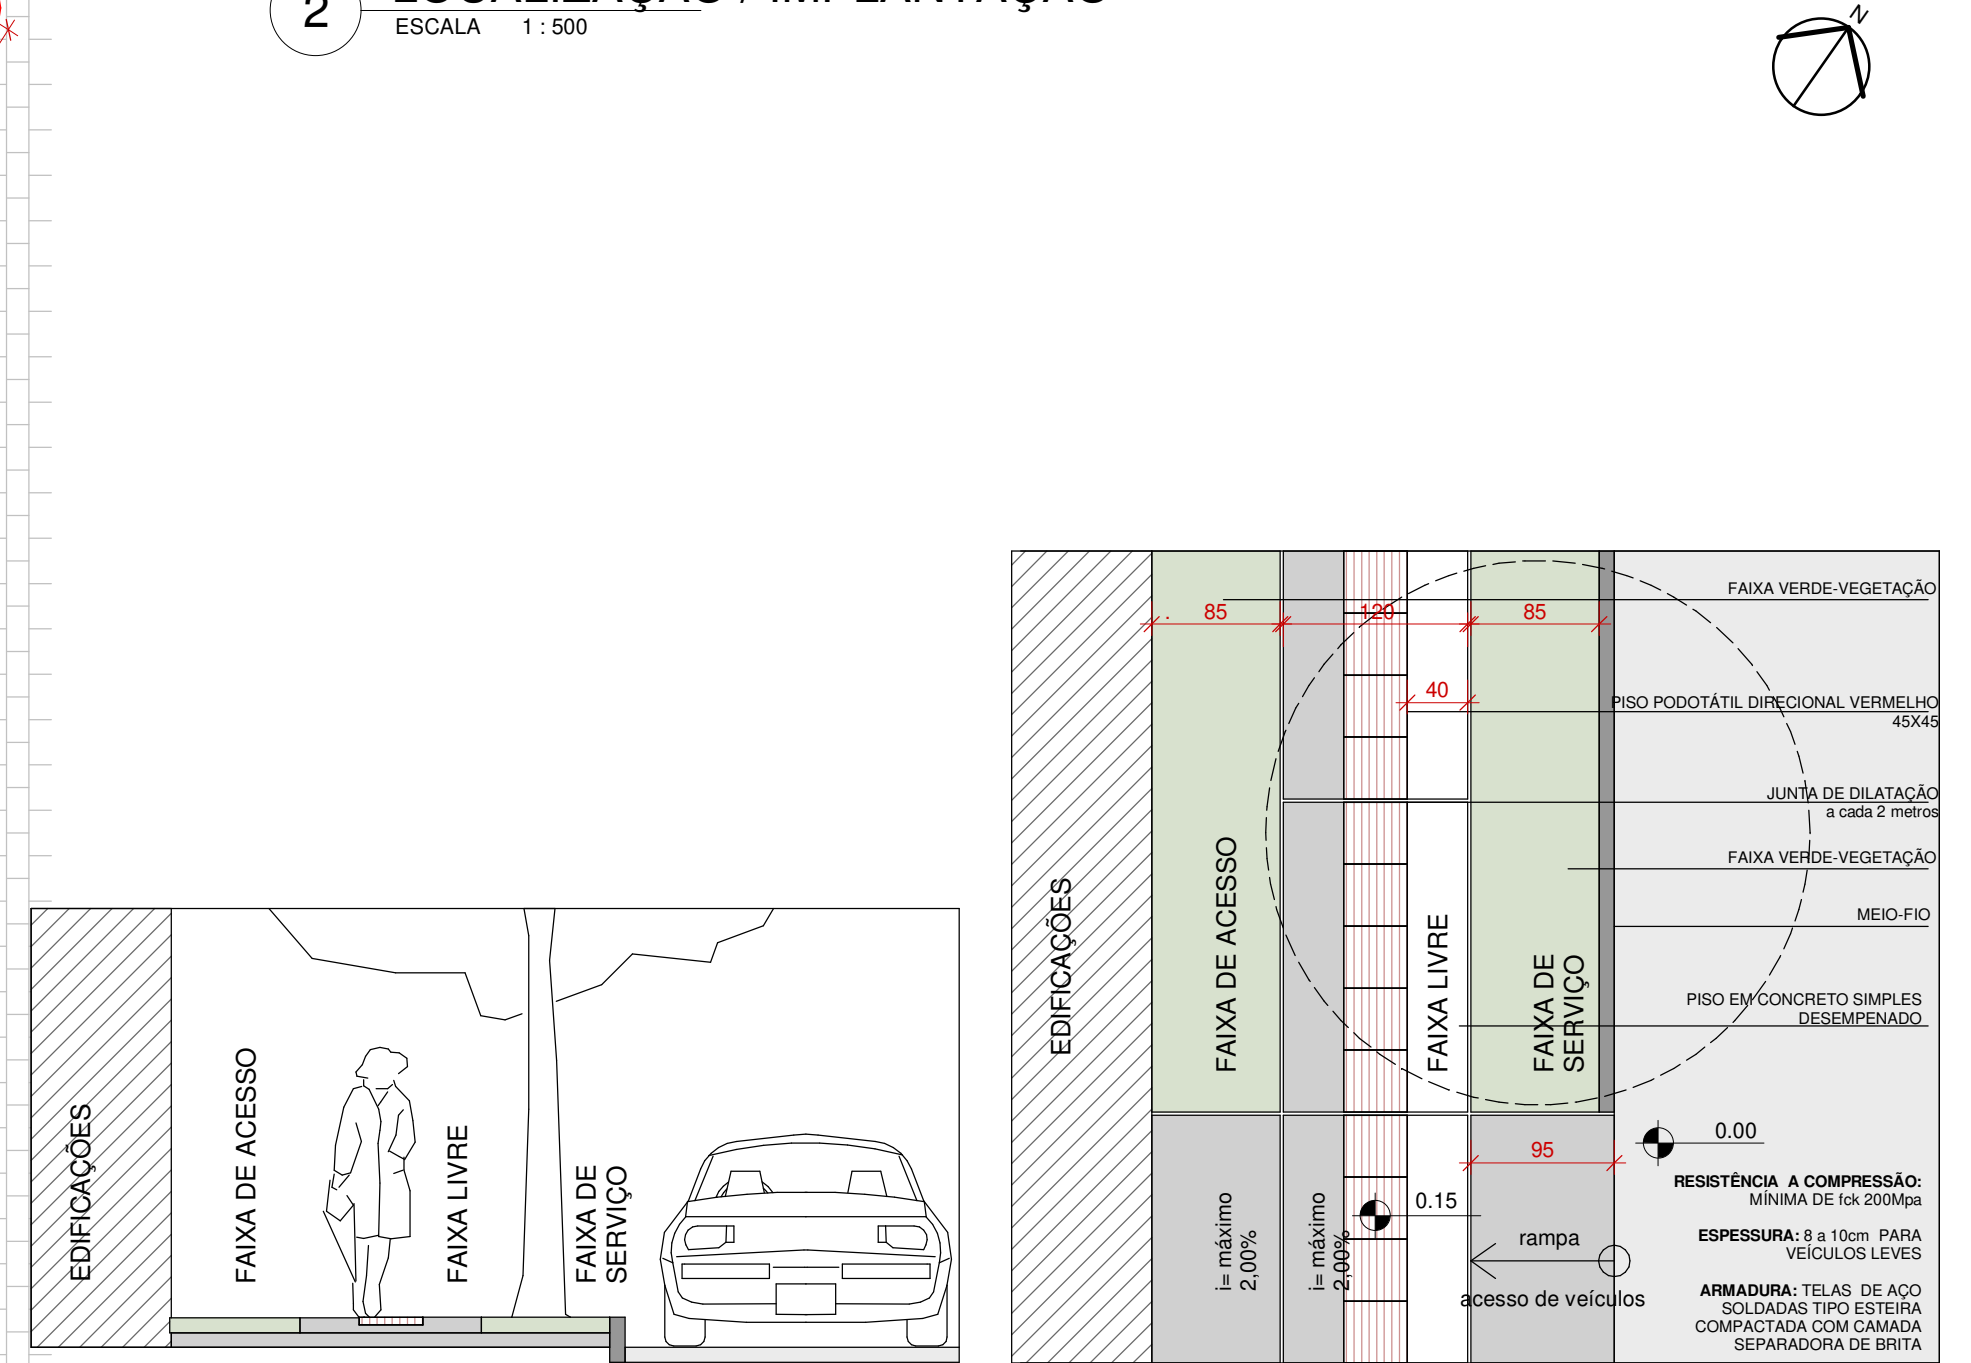

ESCALA 1:50



ESCALA 1:50



ESCALA 1:50

.QUANTITATIVO DE JANELAS						
NÍVEL	CÓDIGO	QUANTIDADE	LARGURA	ALTURA	PEITORIL	DESCRIÇÃO
Térreo	2uB	2	75	60	150	Janela Basculante
Térreo	2uB	6	100	60	150	Janela Basculante
Térreo	OC.	6	80	80	90	Óculo de Passagem
Total geral: 14						

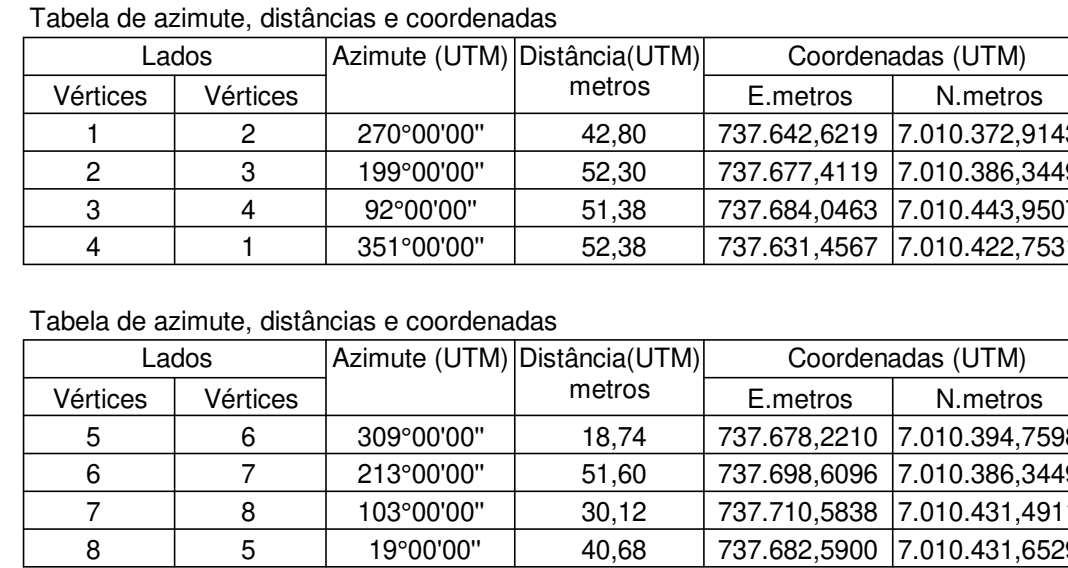



Lados		Azimute (UTM)	Distância(UTM)	Coordenadas (UTM)	
Vértices	Vértices			E metros	N. metros
5	6	309°00'00"	18,74	737.678.2210	7.010.394.759
6	7	213°00'00"	51,60	737.698.6096	7.010.386.344
7	8	103°00'00"	30,12	737.710.5838	7.010.431.491
8	5	19°00'00"	40,68	737.682.5900	7.010.431.652