


2 FACHADA LATERAL DIREITA  
ESCALA 1:75

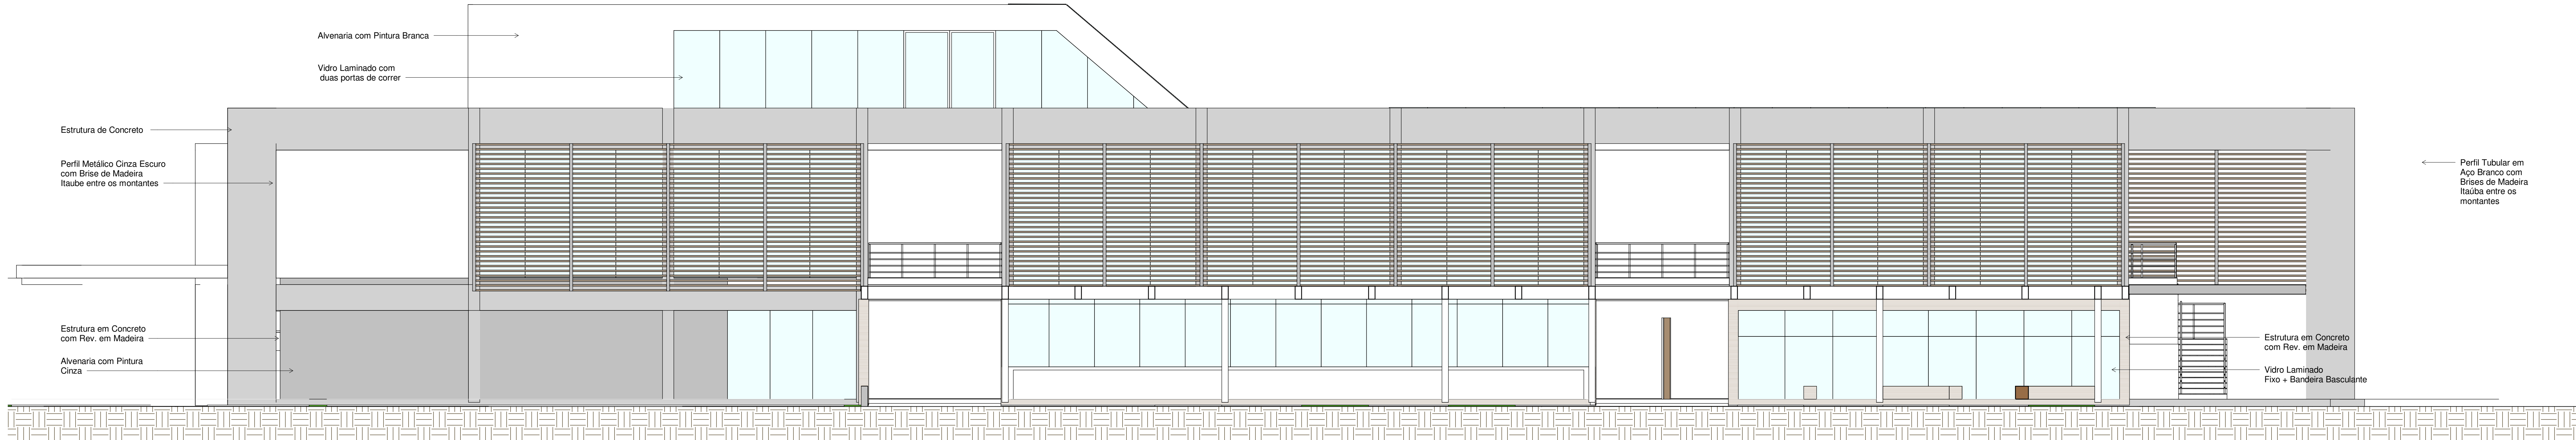

3 FACHADA LATERAL ESQUERDA  
ESCALA 1:75

		EQUIPE TÉCNICA	
ENIO FAQUETI ARQUITETO E URBANISTA		LEANDRO FAQUETI ARQUITETO E URBANISTA	
EDIFÍCIO			
MERCADO PÚBLICO DA BARRA			
RUA EMANUEL REBELO DOS SANTOS, BARRA, BALNEÁRIO CAMBORIÚ - SC			
PROPRIETÁRIO			
Prefeitura Municipal De Balneario Camboriu CNPJ 83.102.285/0001-07			
PROJETO		PRANCHA	DATA
Projeto Arquitetônico		07/09	05/2019
REFERÊNCIA		ESCALA	
Fachadas		1:75	
<small>DECLARO QUE A APROVAÇÃO DO PROJETO NÃO IMPLICA NO RECONHECIMENTO POR PARTE DA PREFEITURA DO DIREITO DE PROPRIEDADE DO TERRENO. DECLARO QUE AS INFORMAÇÕES E OS CÁLCULOS DAS ÁREAS CONTIDAS NESTE PROJETO SÃO VERDADEIRAS E DE TOTAL RESPONSABILIDADE DO AUTOR DO MESMO.</small>			
<small>DIREITOS AUTORAIS RESERVADOS - DECRETO FEDERAL Nº 23.689 DE 11/10/2003 - LEI FEDERAL Nº 5.194 DE 24/12/66 - LEI FEDERAL Nº 5.988/73. (REGULAMENTA O DIREITO AUTORAIS) RESOLUÇÃO Nº 206 DE 30/12/70 DO CONFEA</small>			
<small>(ÉTICA PROFISSIONAL) - RESOLUÇÃO Nº 218 DE 29/06/73 DO CONFEA (ATRIBUIÇÕES PROFISSIONAIS) - RESOLUÇÃO Nº 221 DE 29/06/74 DO CONFEA (AO AUTOR DO PROJETO CABE O DIREITO DE VISITARIAR PERIODICAMENTE A EXECUÇÃO DA OBRA)</small>			
QUADRO DE ÁREAS		APROVAÇÃO	
PROPRIETÁRIO		RESPONSÁVEL TÉCNICO	
CNPJ 83.102.285/0001-07			