


2 Corte BB
ESCALA 1 : 75

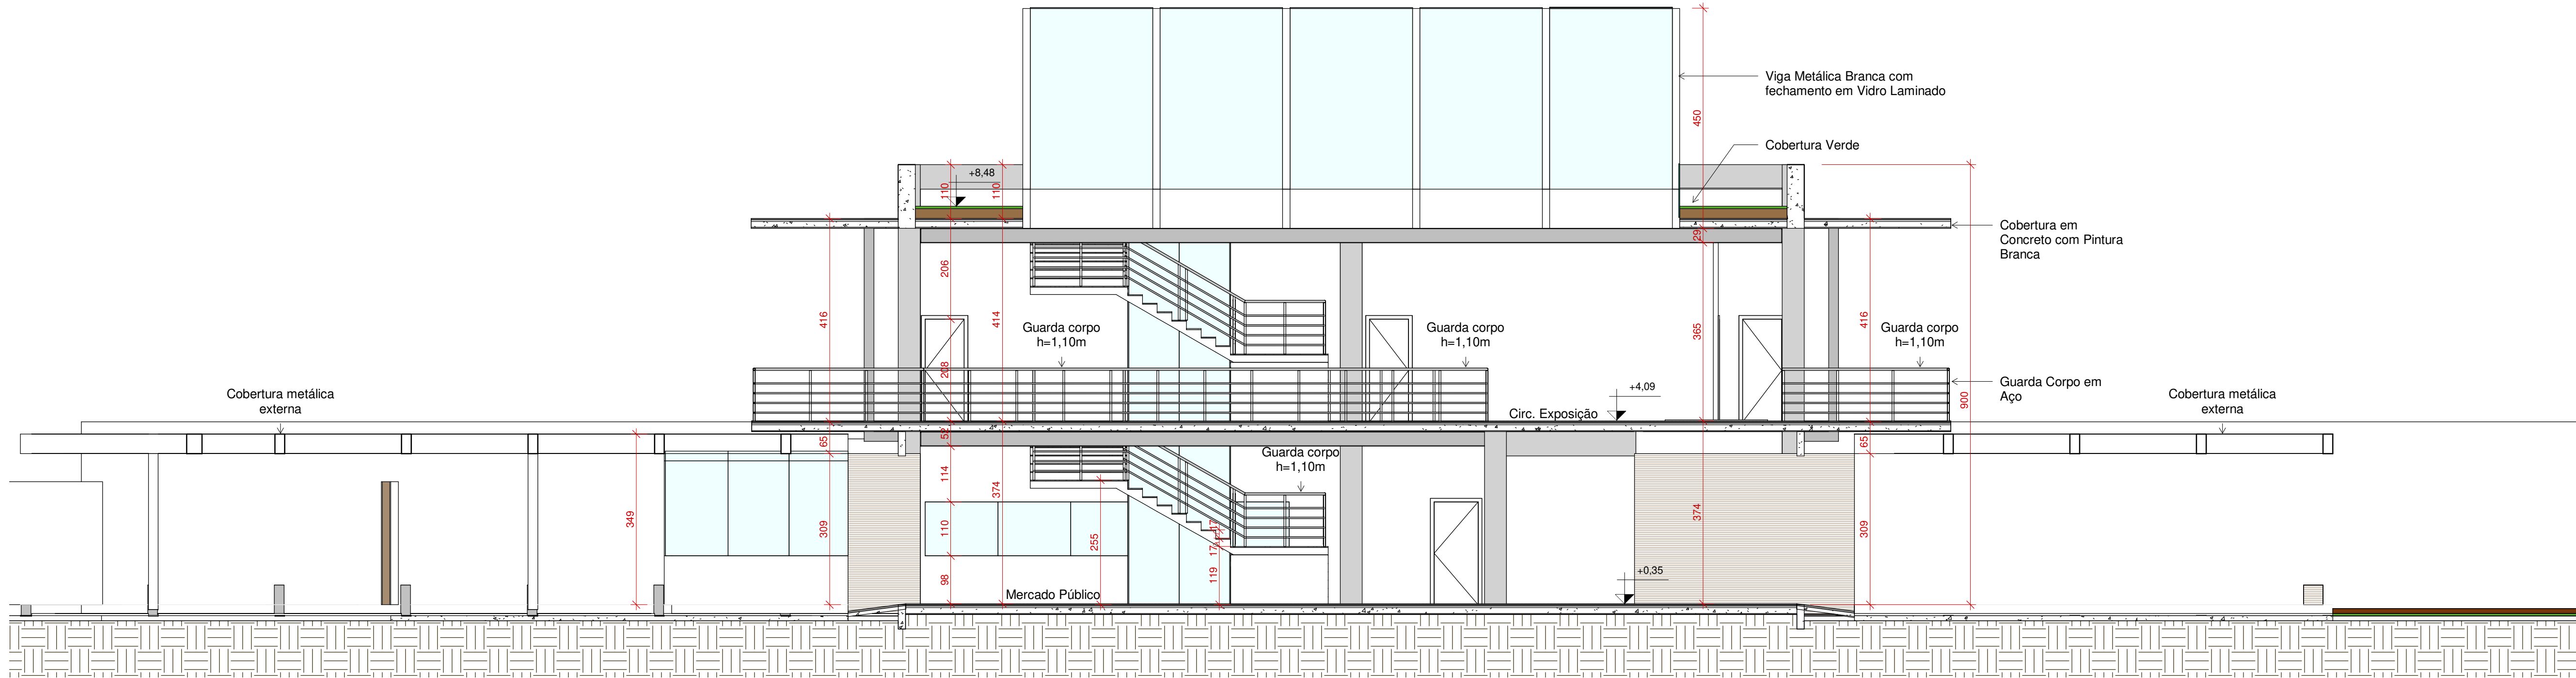

1 Corte DD
ESCALA 1 : 75



EQUIPE TÉCNICA

ENIO FAQUETI
ARQUITETO E URBANISTA

LEANDRO FAQUETI
ARQUITETO E URBANISTA

EDIFÍCIO

MERCADO PÚBLICO DA BARRA

RUA EMANUEL REBELO DOS SANTOS, BARRA, BALNEÁRIO CAMBORIÚ - SC

PROPRIETÁRIO

Prefeitura Municipal De Balneario Camboriu
CNPJ 83.102.285/0001 -07

PROJETO

Projeto Arquitetônico

REFERÊNCIA

CORTE BB e DD

PRANCHA

05/09

DATA

07/15/19

ESCALA

1 : 75

DECLARO QUE A APROVAÇÃO DO PROJETO NÃO IMPLICA NO RECONHECIMENTO POR PARTE DA PREFEITURA DO DIREITO DE PROPRIEDADE DO TERRENO. DECLARO QUE AS INFORMAÇÕES E OS CÁLCULOS DAS ÁREAS CONTEIDAS NESSE PROJETO SÃO VERDADEIRAS E DE TOTAL RESPONSABILIDADE DO AUTOR DO MESMO.

DIREITOS AUTORAIS RESERVADOS - DECRETO FEDERAL Nº 23.569 DE 11/12/33 - LEI FEDERAL Nº 5.194 DE 24/12/66 - LEI FEDERAL Nº 5.988/73. (REGULAMENTA O DIREITO AUTORAIS) RESOLUÇÃO Nº 205 DE 30/12/70 DO CONFEA.

(ÉTICA PROFISSIONAL) - RESOLUÇÃO Nº 218 DE 29/06/73 DO CONFEA (ATRIBUIÇÕES PROFISSIONAIS) - RESOLUÇÃO Nº 221 DE 29/06/74 DO CONFEA (AO AUTOR DO PROJETO CABE O DIREITO DE VISTORAR PERIODICAMENTE A EXECUÇÃO DA OBRA).

QUADRO DE ÁREAS

APROVAÇÃO

APROVAÇÃO

PROPRIETÁRIO

CNPJ 83.102.285/0001-07

RESPONSÁVEL TÉCNICO