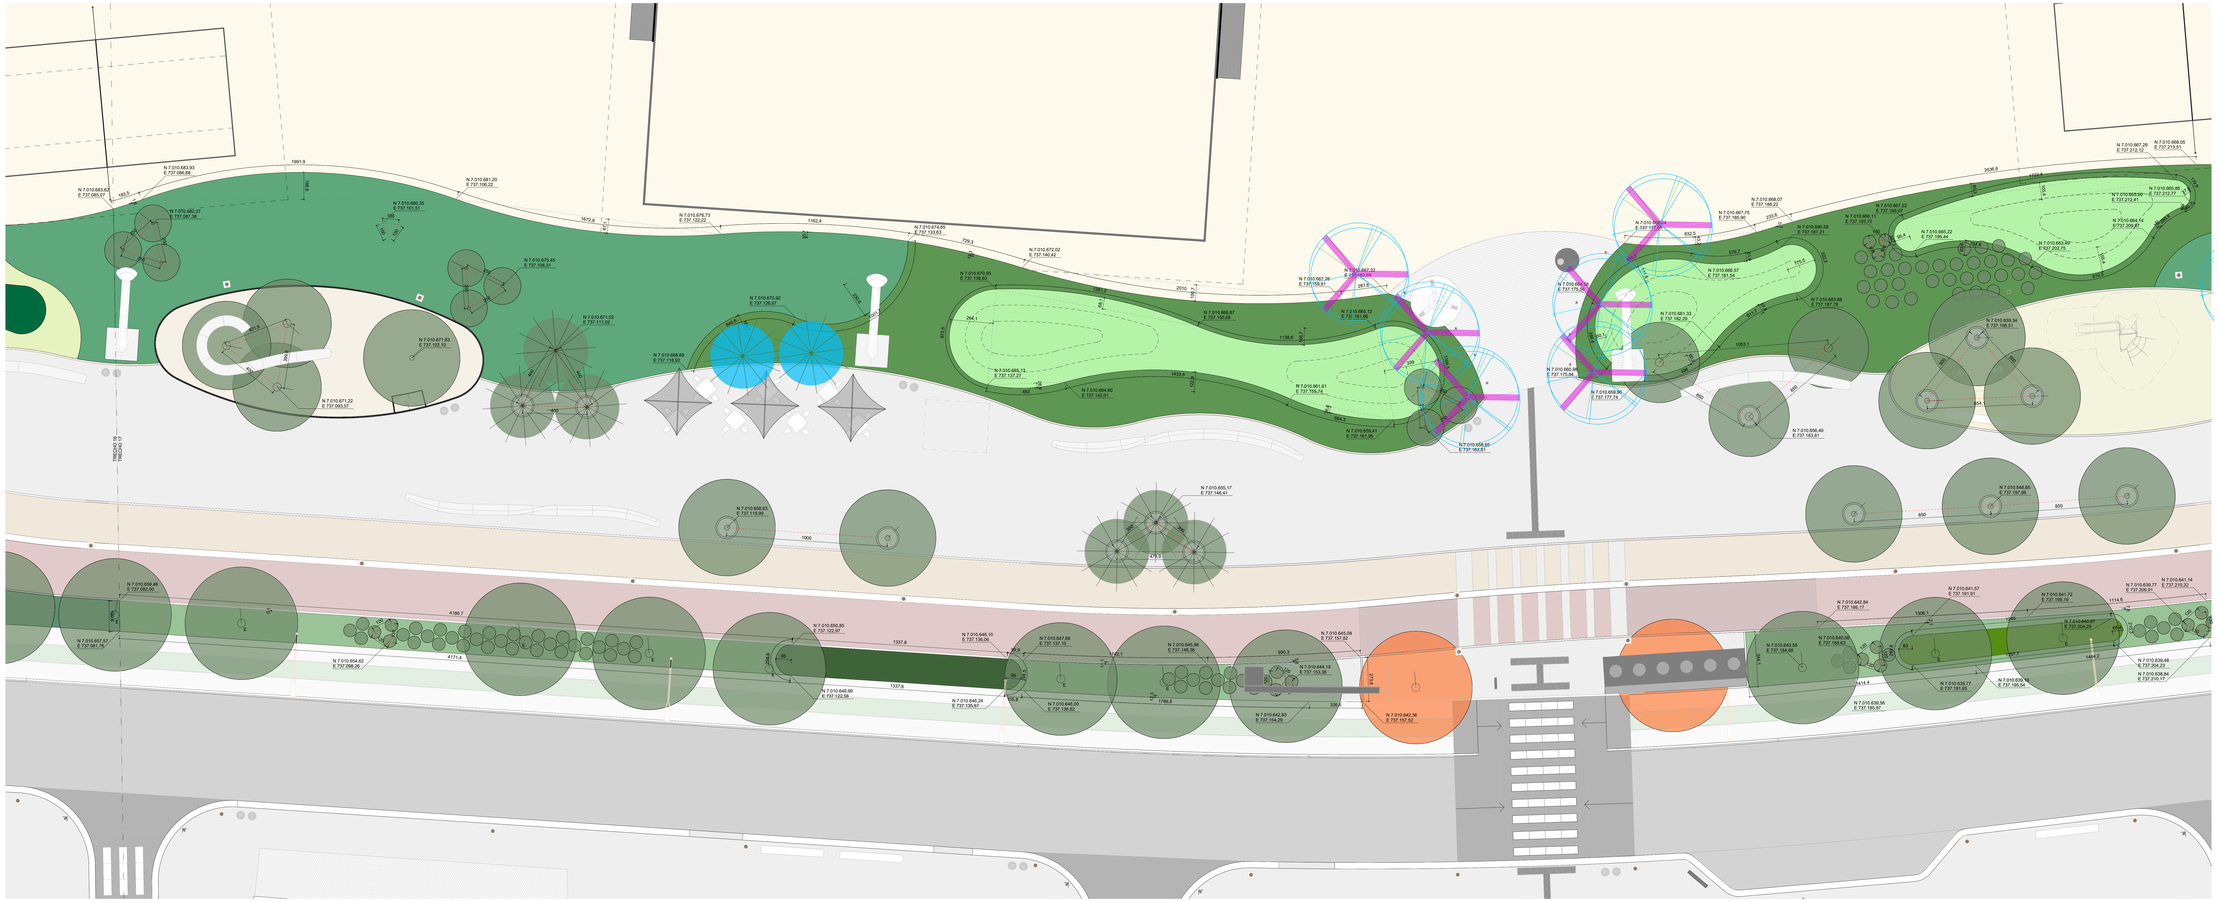
TRECHO 16
TRECHO 17
N 7.010.683,63 E 737.066,57
N 7.010.683,93 E 737.066,88
N 7.010.682,37 E 737.087,38
N 7.010.680,35 E 737.101,91
N 7.010.681,20 E 737.106,22
N 7.010.676,73 E 737.122,22
N 7.010.675,45 E 737.158,31
N 7.010.671,02 E 737.111,02
N 7.010.671,83 E 737.162,19
N 7.010.671,22 E 737.093,57
N 7.010.670,92 E 737.139,07
N 7.010.668,69 E 737.118,92
N 7.010.674,95 E 737.133,83
N 7.010.672,03 E 737.140,42
N 7.010.670,93 E 737.139,83
N 7.010.667,39 E 737.170,81
N 7.010.667,20 E 737.202,66
N 7.010.666,57 E 737.150,08
N 7.010.665,12 E 737.161,96
N 7.010.665,13 E 737.137,27
N 7.010.664,80 E 737.142,01
N 7.010.661,61 E 737.156,74
N 7.010.659,61 E 737.161,95
N 7.010.655,49 E 737.163,51
N 7.010.668,07 E 737.188,22
N 7.010.667,75 E 737.185,90
N 7.010.667,29 E 737.212,12
N 7.010.668,00 E 737.213,51
N 7.010.666,59 E 737.187,31
N 7.010.666,11 E 737.169,72
N 7.010.667,23 E 737.190,57
N 7.010.665,89 E 737.212,77
N 7.010.665,64 E 737.213,41
N 7.010.666,57 E 737.181,54
N 7.010.665,22 E 737.186,44
N 7.010.663,89 E 737.207,79
N 7.010.664,74 E 737.209,87
N 7.010.663,68 E 737.187,78
N 7.010.659,34 E 737.186,51
N 7.010.656,49 E 737.183,61
N 7.010.655,17 E 737.146,41
N 7.010.650,85 E 737.122,97
N 7.010.649,10 E 737.138,08
N 7.010.649,98 E 737.122,58
N 7.010.647,88 E 737.137,10
N 7.010.646,98 E 737.146,36
N 7.010.645,08 E 737.157,82
N 7.010.644,19 E 737.153,36
N 7.010.642,83 E 737.154,29
N 7.010.642,36 E 737.157,22
N 7.010.646,02 E 737.136,82
N 7.010.646,24 E 737.139,47
N 7.010.644,80 E 737.157,36
N 7.010.642,84 E 737.186,17
N 7.010.641,57 E 737.181,91
N 7.010.641,72 E 737.189,19
N 7.010.640,87 E 737.204,29
N 7.010.639,77 E 737.193,60
N 7.010.639,56 E 737.189,57
N 7.010.639,77 E 737.190,54
N 7.010.639,71 E 737.209,01
N 7.010.641,14 E 737.210,32
N 7.010.639,48 E 737.204,23
N 7.010.638,84 E 737.210,17
N 7.010.642,58 E 737.184,88
N 7.010.640,08 E 737.188,63
4186.7
4171.4
1337.8
1337.8
1000
1000
850
850
1091.9
1622.9
1162.4
729.3
2010
1139.6
1434.8
794.1
664.3
1055.1
1114.5
1196.1
1197.7
1184.5
1766.8
960.3
320.1
2536.5
1222.1
1222.1
1222.1