


2 Corte EE
ESCALA 1 : 75

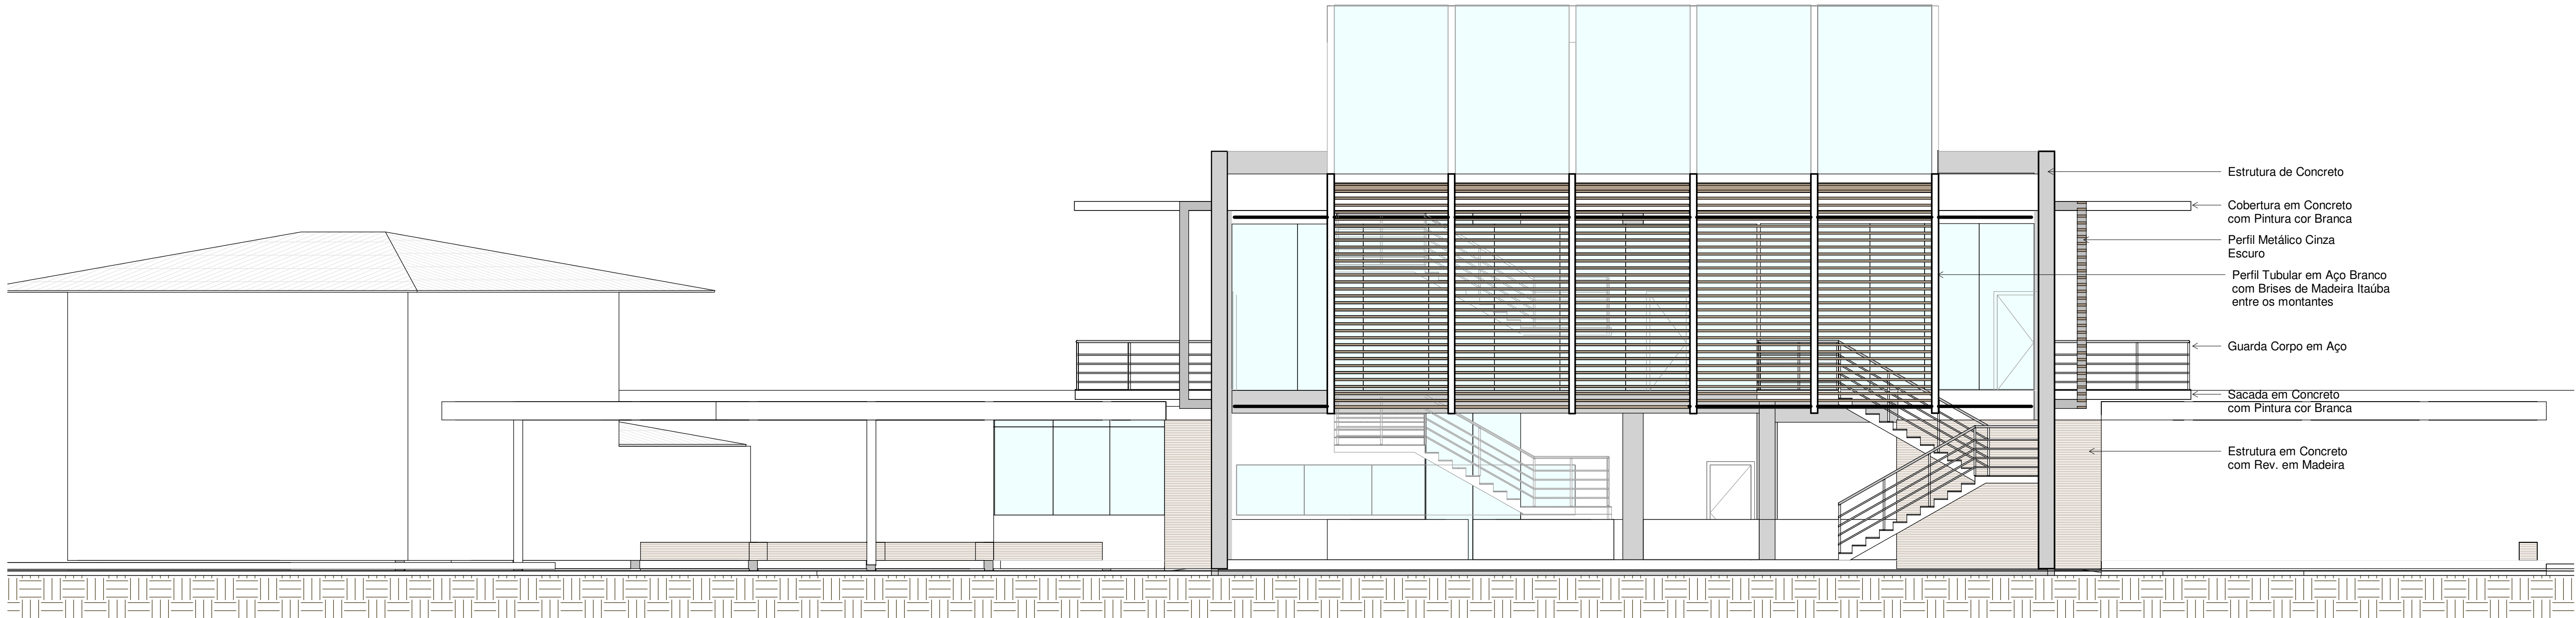

3 FACHADA FRONTAL
ESCALA 1 : 75

	EQUIPE TÉCNICA	
	ENIO FAQUETI ARQUITETO E URBANISTA	LEANDRO FAQUETI ARQUITETO E URBANISTA

EDIFÍCIO	MERCADO PÚBLICO DA BARRA
	RUA EMANUEL REBELO DOS SANTOS, BARRA, BALNEÁRIO CAMBORIÚ - SC
PROPRIETÁRIO	Prefeitura Municipal De Balneario Camboriu CNPJ 83.102.285/0001 -07

PROJETO	Projeto Arquitetônico	PRANCHA	DATA
REFERÊNCIA	Cortes EE.Fachada Leste. Persp.Geral	06/09	05/2019
			ESCALA
			1 : 75

DECLARO QUE A APROVAÇÃO DO PROJETO NÃO IMPLICA NO RECONHECIMENTO POR PARTE DA PREFEITURA DO DIREITO DE PROPRIEDADE DO TERRENO. DECLARO QUE AS INFORMAÇÕES E OS CÁLCULOS DAS ÁREAS CONTIDAS NESSE PROJETO SÃO VERDADEIRAS E DE TOTAL RESPONSABILIDADE DO AUTOR DO MESMO.

DIREITOS AUTORAIS RESERVADOS. - DECRETO FEDERAL Nº 23.569 DE 11/12/33. - LEI FEDERAL Nº 5.194 DE 24/12/66. - LEI FEDERAL Nº 5.988/73. (REGULAMENTA O DIREITO AUTURAL) RESOLUÇÃO Nº 205 DE 30/12/70 DO CONFEA.

(ÉTICA PROFISSIONAL) - RESOLUÇÃO Nº 216 DE 29/06/73 DO CONFEA (ATRIBUIÇÕES PROFISSIONAIS) - RESOLUÇÃO Nº 221 DE 29/08/74 DO CONFEA (AO AUTOR DO PROJETO CABE O DIREITO DE VISITARIAS PERIÓDICAMENTE A EXECUÇÃO DA OBRA).

QUADRO DE ÁREAS	APROVAÇÃO
	APROVAÇÃO

PROPRIETÁRIO	RESPONSÁVEL TÉCNICO
CNPJ 83.102.285/0001-07	