



LINHA DE INTERRUÇÃO DE DESENHO

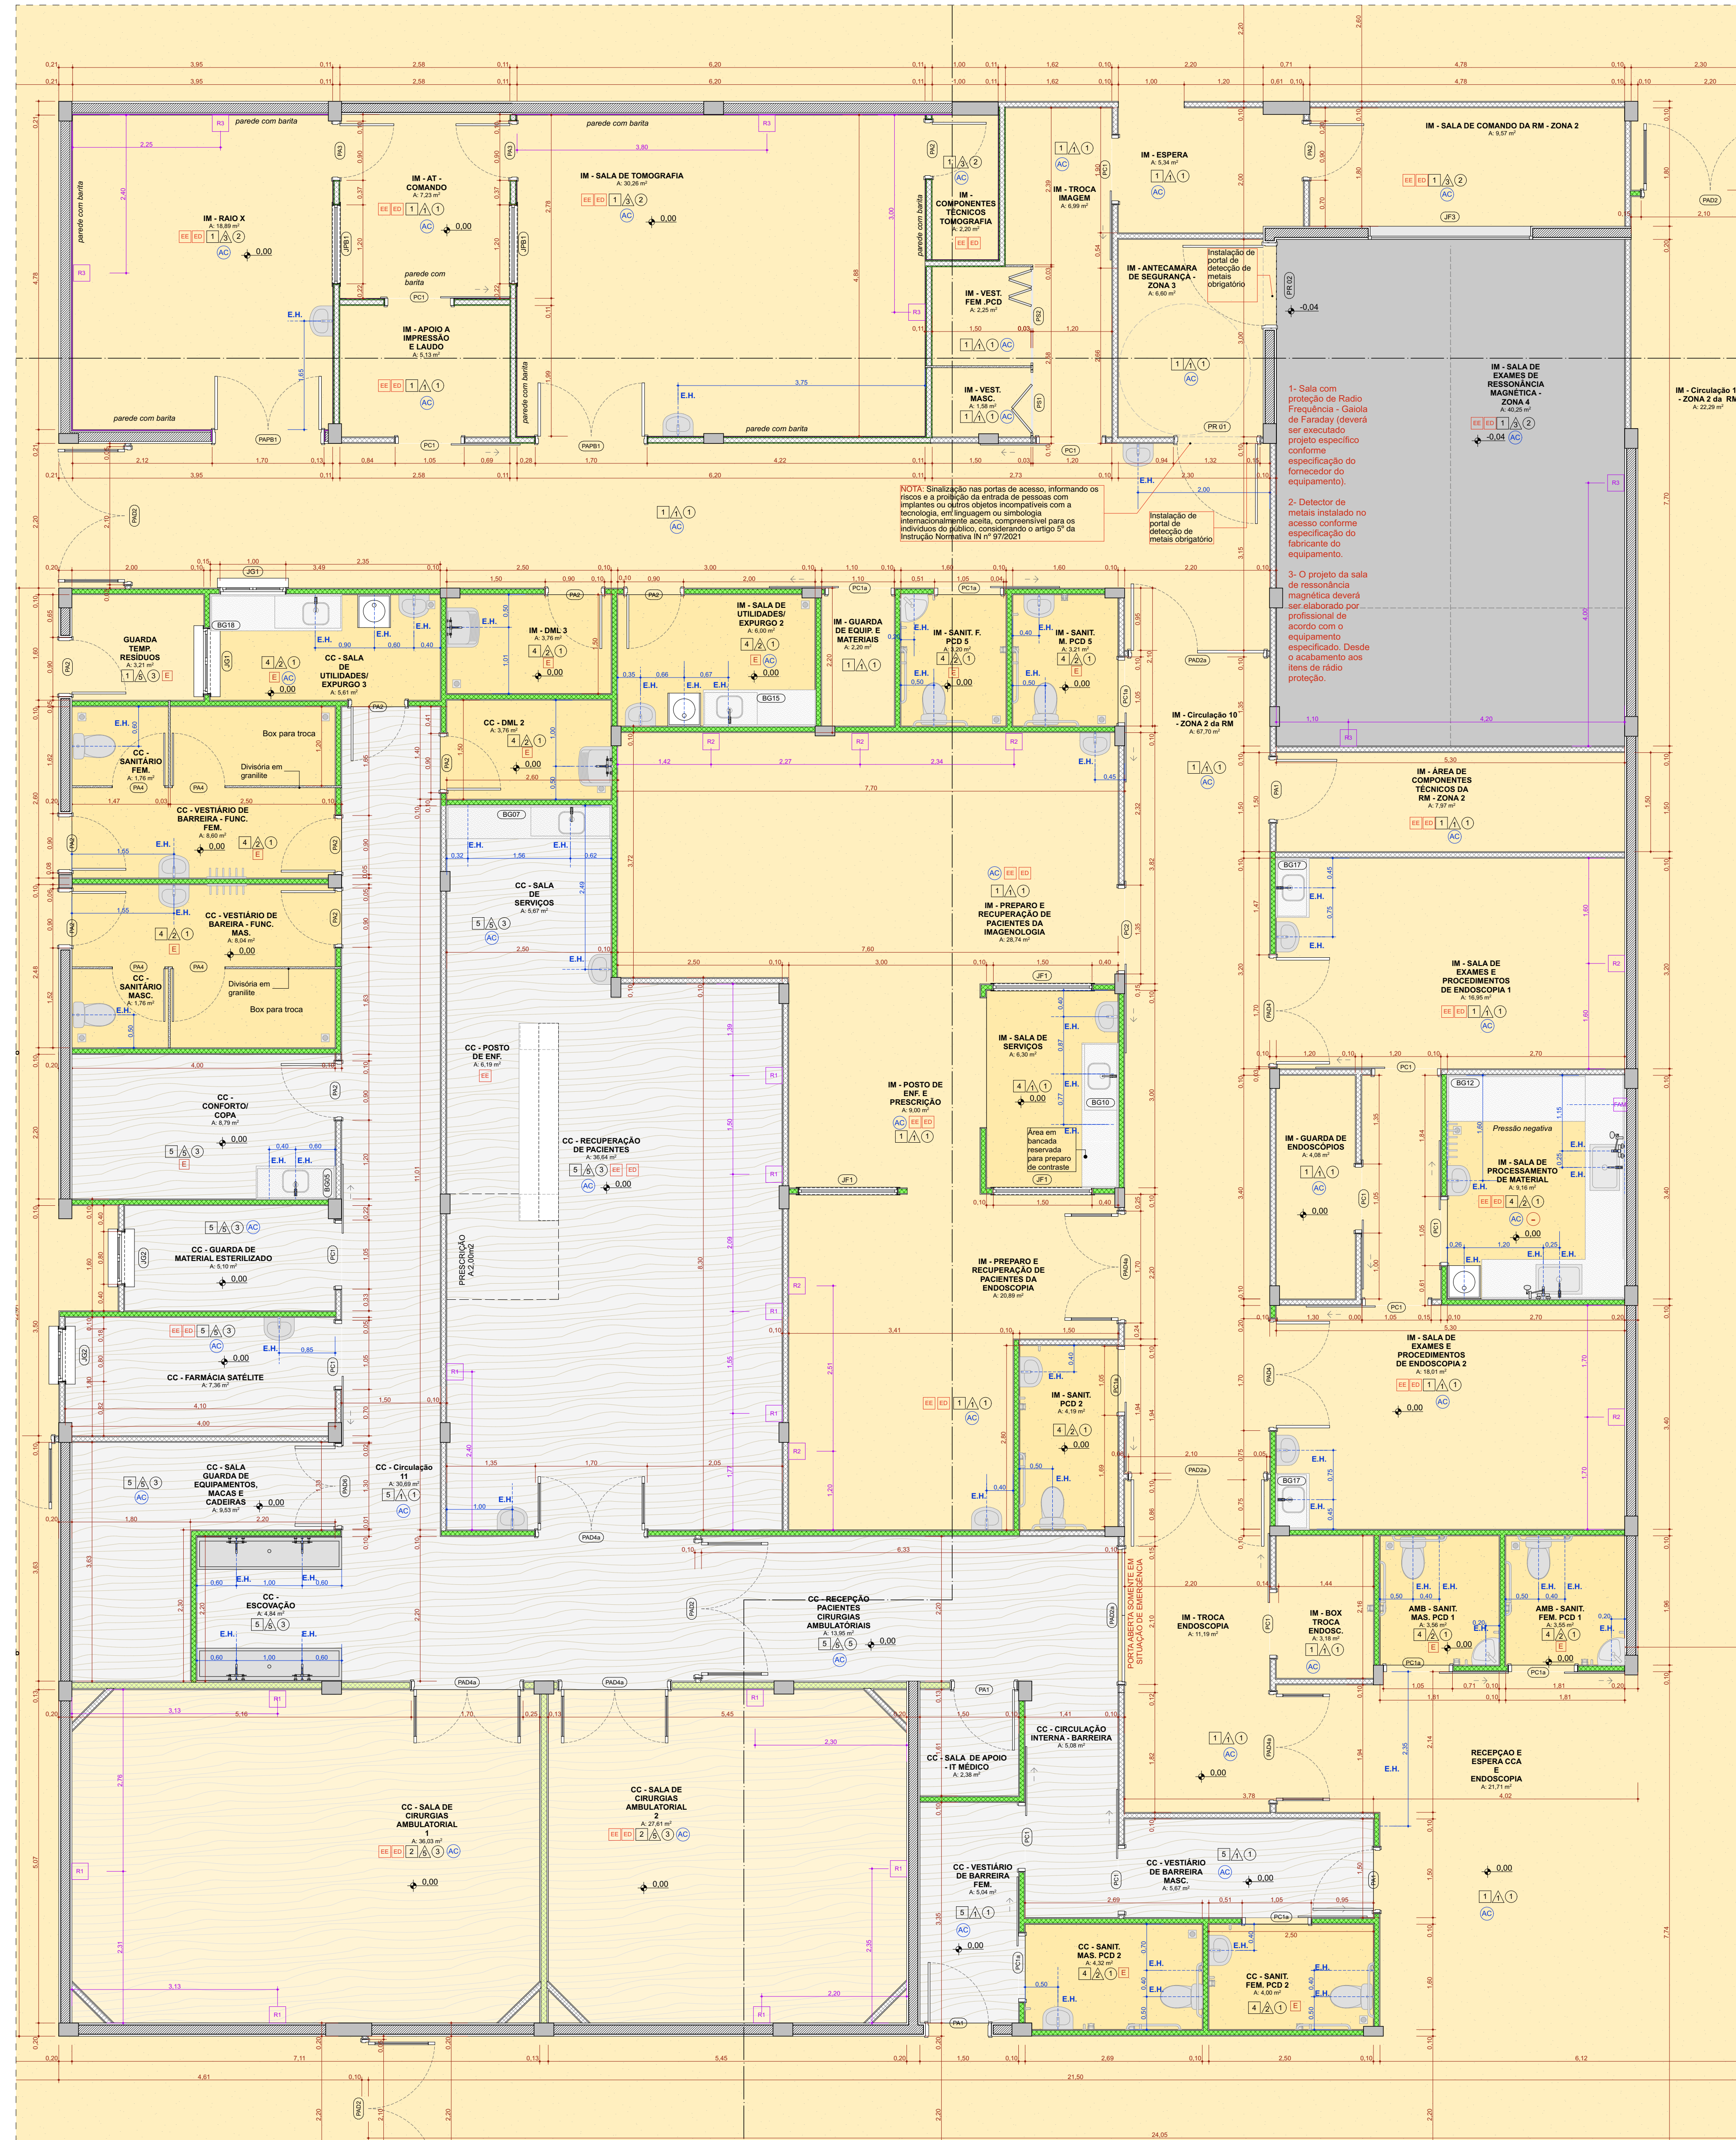

PLANTA TÉCNICA TÉRREO
Esc. = 1:50

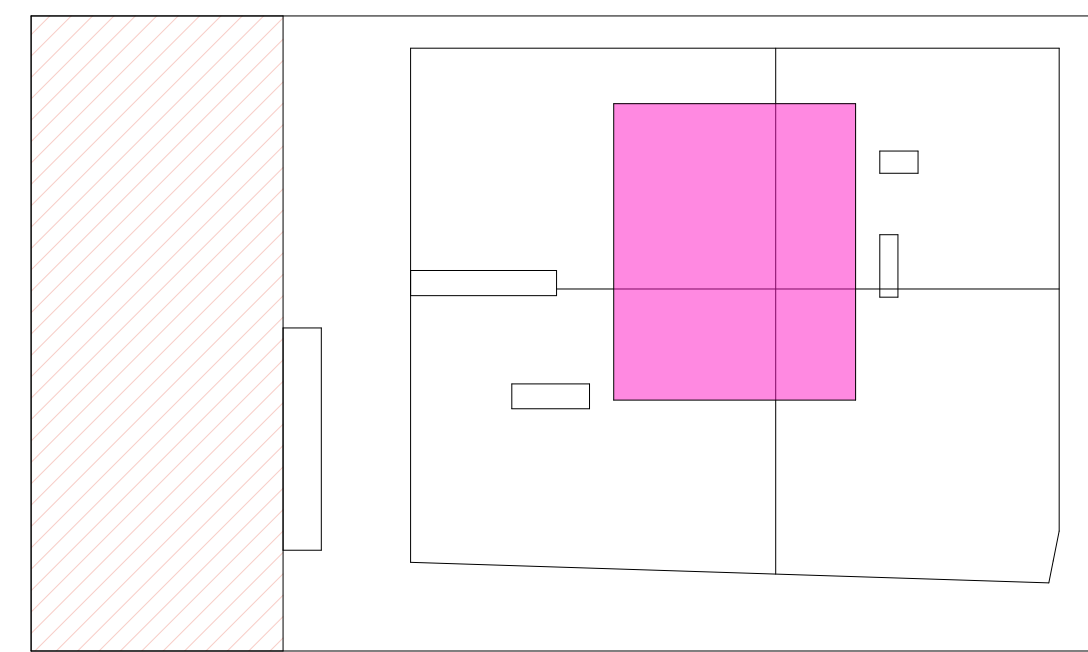

Planta de Situação - Núcleo de Exames Sem Escala

ASSINATURAS E CARIMBOS DO ENTE: APROVAÇÃO E EXECUÇÃO PLANTA CHAVE DE SITUAÇÃO

REVISÃO	ALTERAÇÃO	DATA
R05	REVISÃO ANVISA	14/08/2025
R04	REVISÃO ANVISA	18/03/2025
R03	COMPATIBILIZAÇÃO COM O MAGNETO	23/04/2024
R02	REVISÃO DE LAYOUT - ORIENTAÇÃO DO FNS	08/04/2024
R01	COMPATIBILIZAÇÃO COM PROJETO ESTRUTURAL	22/03/2024

TÍTULO DO PROJETO:
POLICLINICA
PROPRIETÁRIO:
MINISTÉRIO DA SAÚDE
SECRETARIA DE ATENÇÃO ESPECIALIZADA À SAÚDE
CNPJ:
00.394.544/0109-03
ENCOMENDADO:
Secretaria de Atenção Especializada à Saúde
Espanada dos Ministérios Bloco G Edifício Sede - Ministério de Saúde
CEP 70. 058-900 - Brasília- DF




TÍTULO DA PRANCHETA:
AMPLIAÇÃO NÚCLEO DE EXAMES TÉCNICO

DESCRIÇÃO DA ETAPA:
PROJETO DE REFERÊNCIA DE ARQUITETURA


NOME PRANCHETA: ARQUIVO	REVISÃO	UNIDADE	DATA	ESCALA
1634 MS_POL_PE_AQ	R05	METROS	26/08/2025	INDICADA

MIRELA PILON PESSATTI
VICTÓRIA ANGÉLI CAPOVILLA
SIMONE ALVES PRADO MENEZES
AUTORA INTELLECTUAL
REGISTRO:
A 25669-2
A 247156-6
A 30515-5

DIREITOS AUTORAIS RESERVADOS CONFORME LEGISLAÇÃO NACIONAL E INTERNACIONAL
FOLHA Nº 18 DE 18

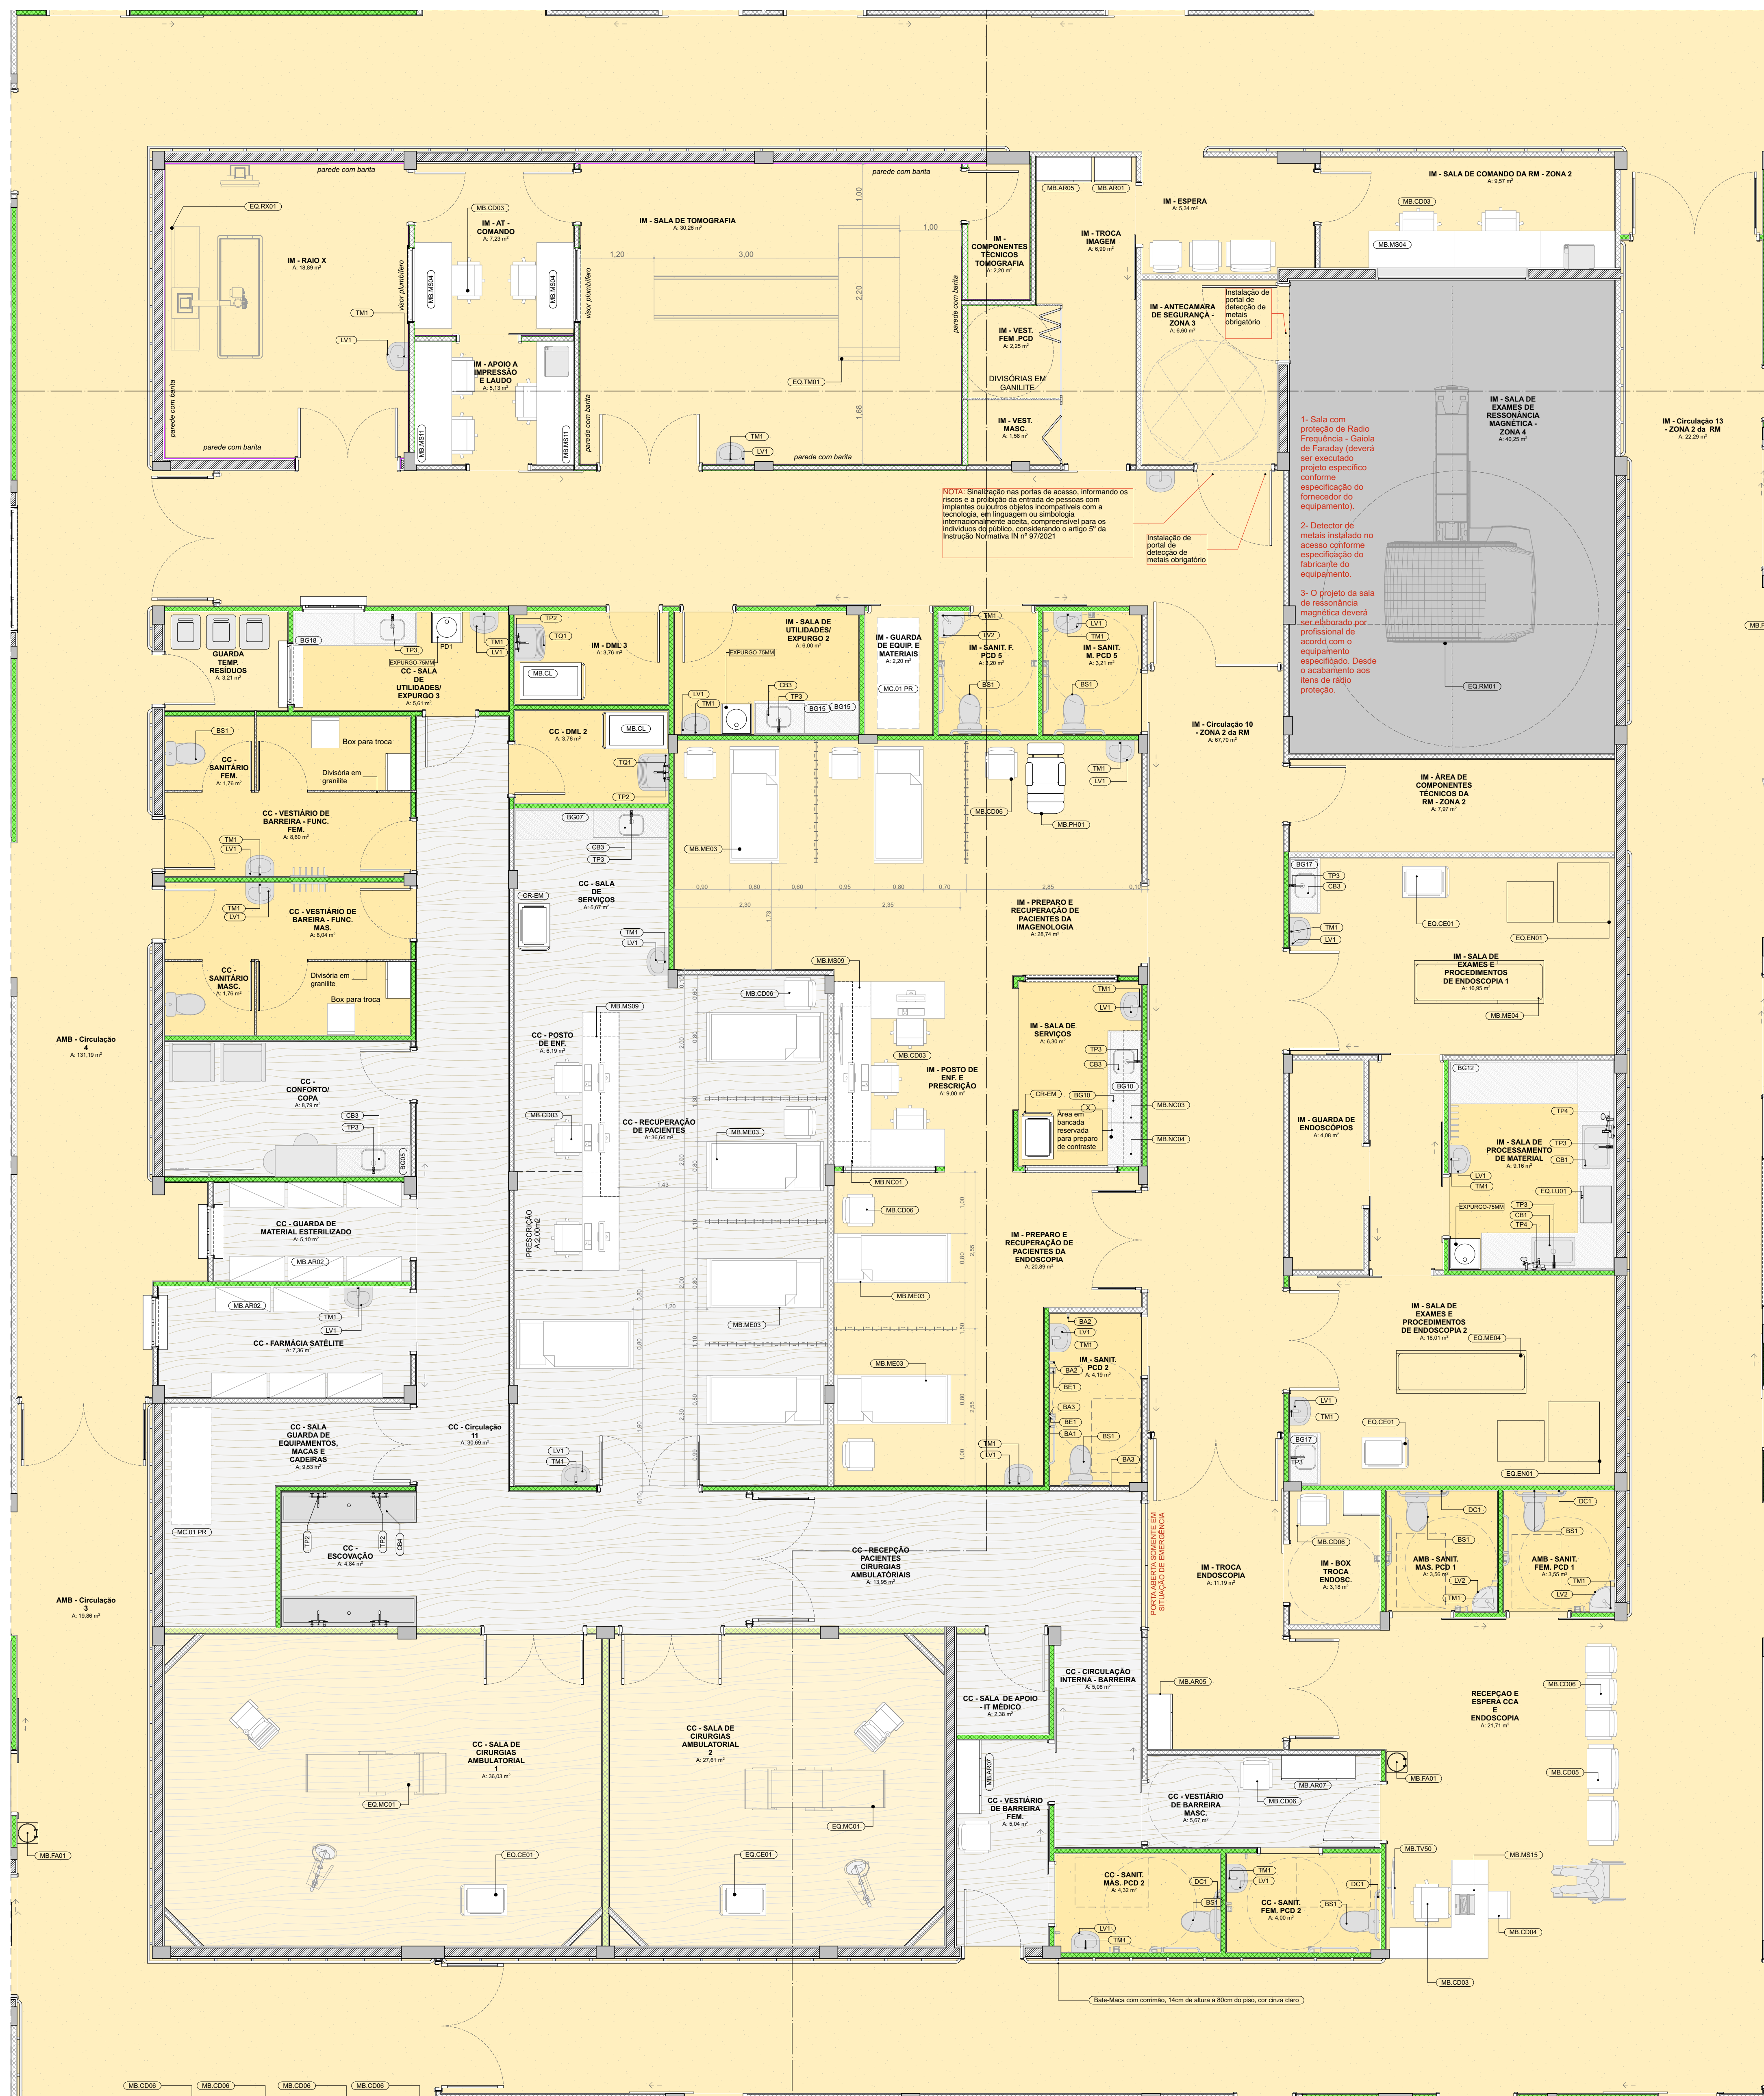

PLANTA DE LAYOUT TERREO
Esc. = 1:50

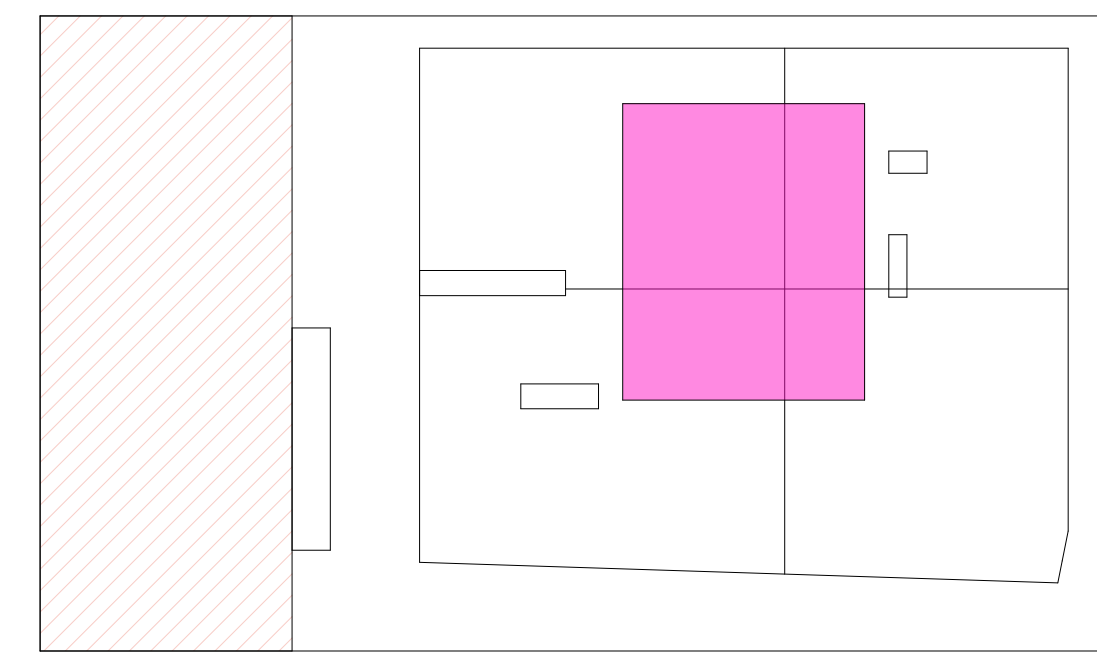

Planta de Situação - Núcleo de Exames Sem Escala

ASSINATURAS E CARIMBOS DO ENTE - APROVAÇÃO E EXECUÇÃO PLANTA CHAVE DE SITUAÇÃO

REVISÃO	ALTERAÇÃO	DATA
R05	REVISÃO ANÁLISE	14/08/2025
R04	REVISÃO ANÁLISE	18/03/2025
R03	COMPATIBILIZAÇÃO COM O MAGNETO	23/04/2024
R02	REVISÃO DE LAYOUT - ORIENTAÇÃO DO FNS	08/04/2024
R01	COMPATIBILIZAÇÃO COM PROJETO ESTRUTURAL	22/03/2024

TÍTULO DO PROJETO
POLICLINICA
PROPRIETÁRIO
MINISTÉRIO DA SAÚDE
SECRETARIA DE ATENÇÃO ESPECIALIZADA À SAÚDE
CNPJ
00.394.544/0109-03
ENCOMENDADO
Secretaria de Atenção Especializada à Saúde
Espanada dos Ministérios Bloco G Edifício Sede - Ministério da Saúde
CEP 70. 058-900 - Brasília- DF

COORDENADOR ARQUITETURA
RST
14046447




TÍTULO DA PRANCHETA
AMPLIAÇÃO NÚCLEO DE EXAMES LAYOUT

DESCRIÇÃO DA ETAPA
PROJETO DE REFERÊNCIA DE ARQUITETURA

NOME PRANCHETA - ARQUIVO	REVISÃO	UNIDADE	DATA	ESCALA
1734 MS_POL_PE_AQ	R05	METROS	26/08/2025	INDICADA

MIRELA PILON PESSATTI
VICTÓRIA ANGELI CAPOVILLA
SIMONE ALVES PRADO MENEZES
AUTORIA INTELLECTUAL
REGISTRO

A 25669-2
A 247156-6
A 36015-5

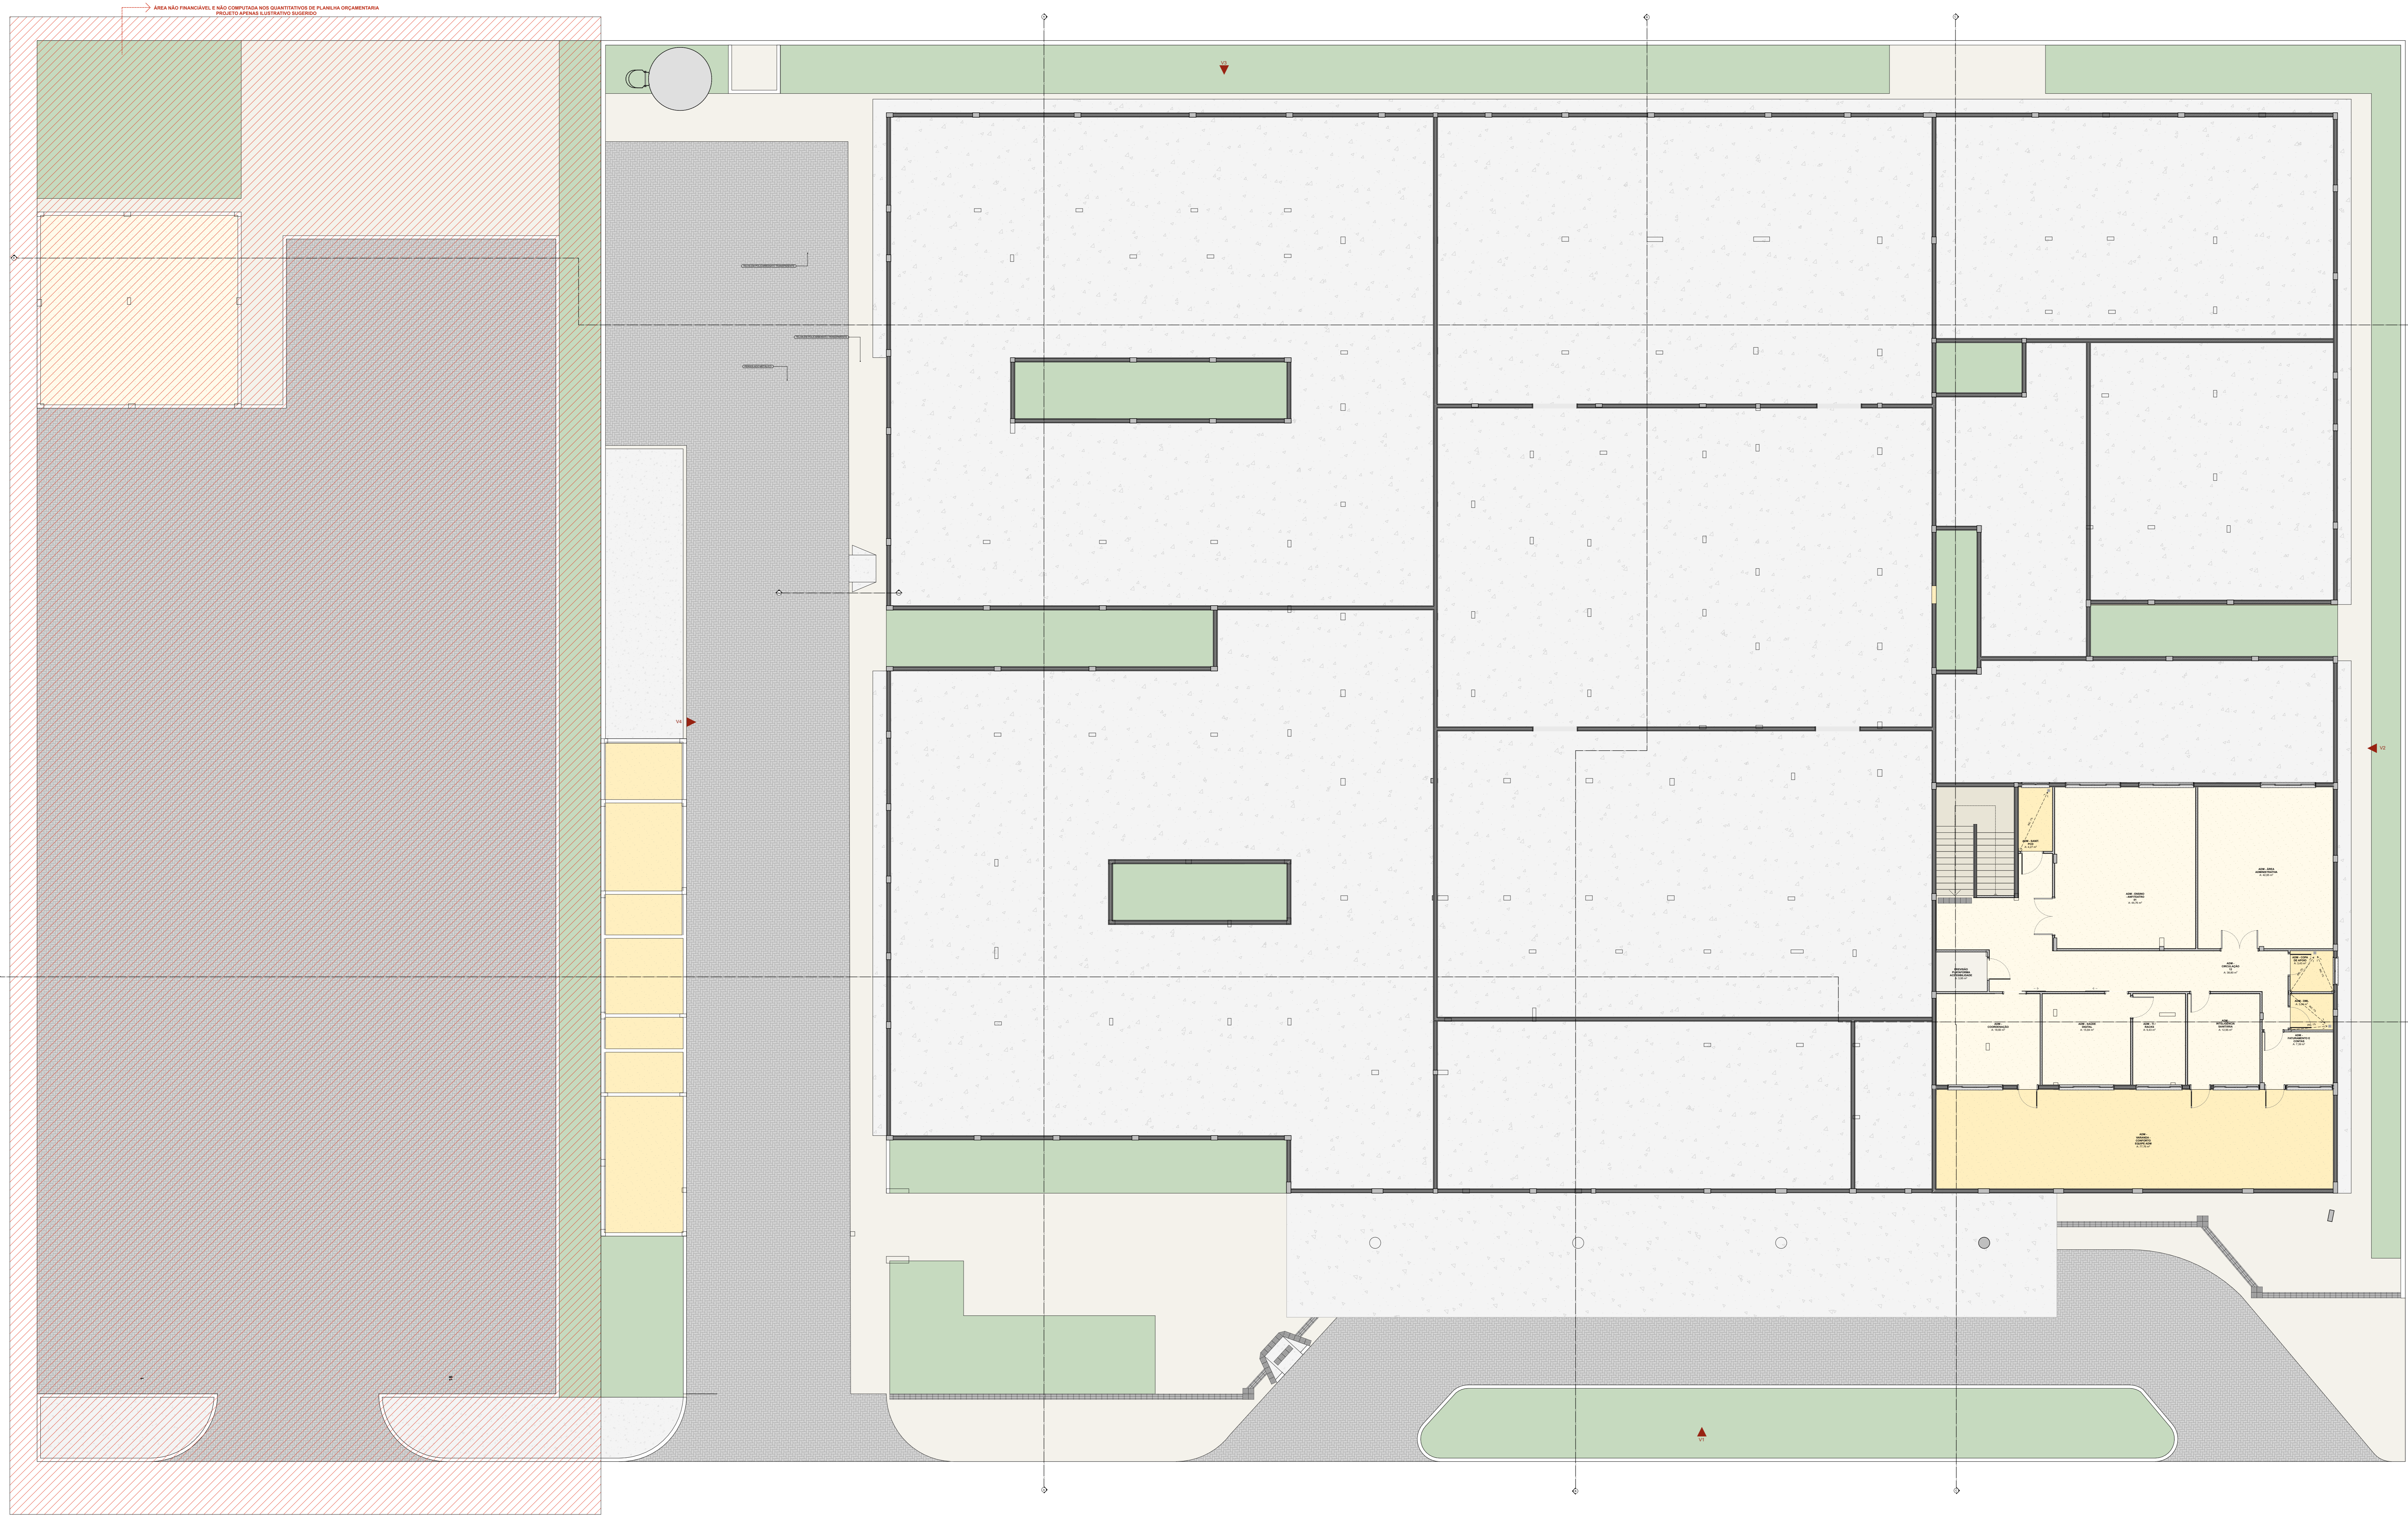

ÁREA NÃO FINANCIÁVEL E NÃO COMPUTADA NOS QUANTITATIVOS DE PLANILHA ORÇAMENTÁRIA
PRELIMINAR LAYOUT DO SUPERIOR

PLANTA DE PISO PAVIMENTO SUPERIOR
Escala:1:100

REVISÃO	ALTERAÇÃO	DATA
R05	REVISÃO ANVISA	14/03/2025
R04	REVISÃO ANVISA	18/03/2025
R03	COMPATIBILIZAÇÃO COM O MAGNETO	23/04/2024
R02	REVISÃO DE LAYOUT - ORIENTAÇÃO DO FNS	08/04/2024
R01	COMPATIBILIZAÇÃO COM PROJETO ESTRUTURAL	22/03/2024

TÍTULO DO PROJETO
POLICLINICA

PROPRIETÁRIO
MINISTÉRIO DA SAÚDE
SECRETARIA DE ATENÇÃO ESPECIALIZADA À SAÚDE

CNPJ
00.394.544/0109-03

ENDEREÇO
Secretaria de Atenção Especializada à Saúde
Esplanada dos Ministérios Bloco G Edifício Sede - Ministério da Saúde
CEP 70.058-900 - Brasília - DF

ORÇAMENTO
ARQUITETURA

PROJETO DE REFERÊNCIA DE ARQUITETURA

REVISÃO	UNIDADE	DATA	ESCALA
R05	METROS	26/08/2025	INDICADA

MIRELA PILOM PESSATI
VICTÓRIA ANGELLI CARVALHO
SIMONE ALVES PRADO MENEZES

REGISTRO
A 25669-2
A 247156-6
A 36015-5

FOLHA Nº ESTUDO
19/42 x 84/18