



ÁREA NÃO FINANÇÁVEL E NÃO COBERTA PELA QUANTIDADE DE PLANILHA ORÇAMENTÁRIA PROJETADA NA LISTATIVA TABELADA

Área de Apoio ao transporte sanitário (descanso de motoristas e estacionamento).
A implantação e dimensionamento deverá ser adequada a disponibilidade de terreno.

PLANTA FORRO TERREO
1:100

Quadro de Luminárias Têrreo			
Símbolo	Cód.	Qtd.	Descrição
LM01	72		Luminária de embutir de LED quadrada, dimensão de 20 x 20cm ou equivalente. Corpo fabricado em alumínio com acabamento em pintura eletrolítica de cor branco ou preto. Fluxo luminoso de 1000lm, 4000K e driver built-in.
LM02	208		Luminária de embutir de LED quadrada, dimensão de 40 x 40cm ou equivalente. Corpo fabricado em alumínio com acabamento em pintura eletrolítica de cor branco ou preto. Fluxo luminoso de 2000lm, 4000K e driver built-in.
LM03	38		Luminária de embutir de LED quadrada, dimensão de 40 x 40cm ou equivalente. Corpo fabricado em alumínio com acabamento em pintura eletrolítica de cor branco ou preto. Fluxo luminoso de 1000lm, 4000K e driver built-in.
LM04	6		Luminária tipo arandelas com lâmpada LED, corpo em alumínio anodizado, com abajur para distribuição de luz, 48x48cm em vidro transparente temperado, montada com LED integrado de alta performance 2000lm no branco ou 4000K e driver built-in.
LM05	138		Luminária de embutir de LED quadrada, dimensão de 60 x 60cm ou equivalente. Corpo fabricado em alumínio com acabamento em pintura eletrolítica de cor branco ou preto. Fluxo luminoso de 3000lm, 4000K e driver built-in.
LM06	16		Luminária de embutir em forma de gesso ou modular de perfil "T" de 40x25cm com barra de LED 48W e embudo de luz na cor branco ou 4000K (e 2000). Corpo em chapa de aço tratada com acabamento em pintura eletrolítica de cor branco. Fluxo luminoso de 2000lm.

Quadro de Luminárias Área			
Símbolo	Cód.	Qtd.	Descrição
AN-AM01	3		Luminária de embutir de LED quadrada, dimensão de 20 x 20cm ou equivalente. Corpo fabricado em alumínio com acabamento em pintura eletrolítica de cor branco ou preto. Fluxo luminoso de 1000lm, 4000K e driver built-in.
AN-AM02	14		Luminária de embutir de LED quadrada, dimensão de 40 x 40cm ou equivalente. Corpo fabricado em alumínio com acabamento em pintura eletrolítica de cor branco ou preto. Fluxo luminoso de 2000lm, 4000K e driver built-in.
AN-AM03	3		Luminária de sobrepôr tipo arandelas brânca. Corpo fabricado em alumínio com acabamento em pintura eletrolítica de cor branco. Montada com LED integrado de alta performance 6000lm no branco ou 4000K e driver built-in.

Quadro de Áreas de Forro Têrreo		
Legenda	Descrição	Área (m²)
[Símbolo]	FORRO DE GESSO ACARTONADO	2.838,76

ASSINATURAS E CARIMBOS DO ENTE, APROVAÇÃO E EXECUÇÃO: _____ PLANTA/CHAVE DE SITUAÇÃO: _____

REVISÃO	ALTERAÇÃO	DATA
R05	REVISÃO ANVISA	14/03/2025
R04	REVISÃO ANVISA	18/03/2025
R03	COMPATIBILIZAÇÃO COM O MAGNETO	23/04/2024
R02	REVISÃO DE LAYOUT - ORIENTAÇÃO DO FNS	08/04/2024
R01	COMPATIBILIZAÇÃO COM PROJETO ESTRUTURAL	22/03/2024

TÍTULO DO PROJETO: **POLICLINICA**

PROPRIETÁRIO: **MINISTÉRIO DA SAÚDE**
SECRETARIA DE ATENÇÃO ESPECIALIZADA À SAÚDE

OBJETO DA ARQUITETURA: **SECRETARIA de Atenção Especializada à Saúde**
Estrutura dos Ministerios Bloco G Edifício Sede - Ministério da Saúde
CEP 70.058-900 - Brasília- DF


PROJETO DE REFERÊNCIA DE ARQUITETURA

REVISÃO DA PLANILHA	NOME DO ARQUITETO	REVISÃO	UNIDADE	DATA	ESCALA
20/34 MS_POL_PE_AQ_	MIRELA PILOM PRESATTI	R05	METROS	26/08/2025	INDICADA
	VICTÓRIA ANGÉLI CARVALHO			A 2569-2	
	SIMONE ALVES PRADO MENEZES			A 2471-5-6	

PROJETO DE REFERÊNCIA DE ARQUITETURA

PROJETO DE REFERÊNCIA DE ARQUITETURA

PROJETO DE REFERÊNCIA DE ARQUITETURA

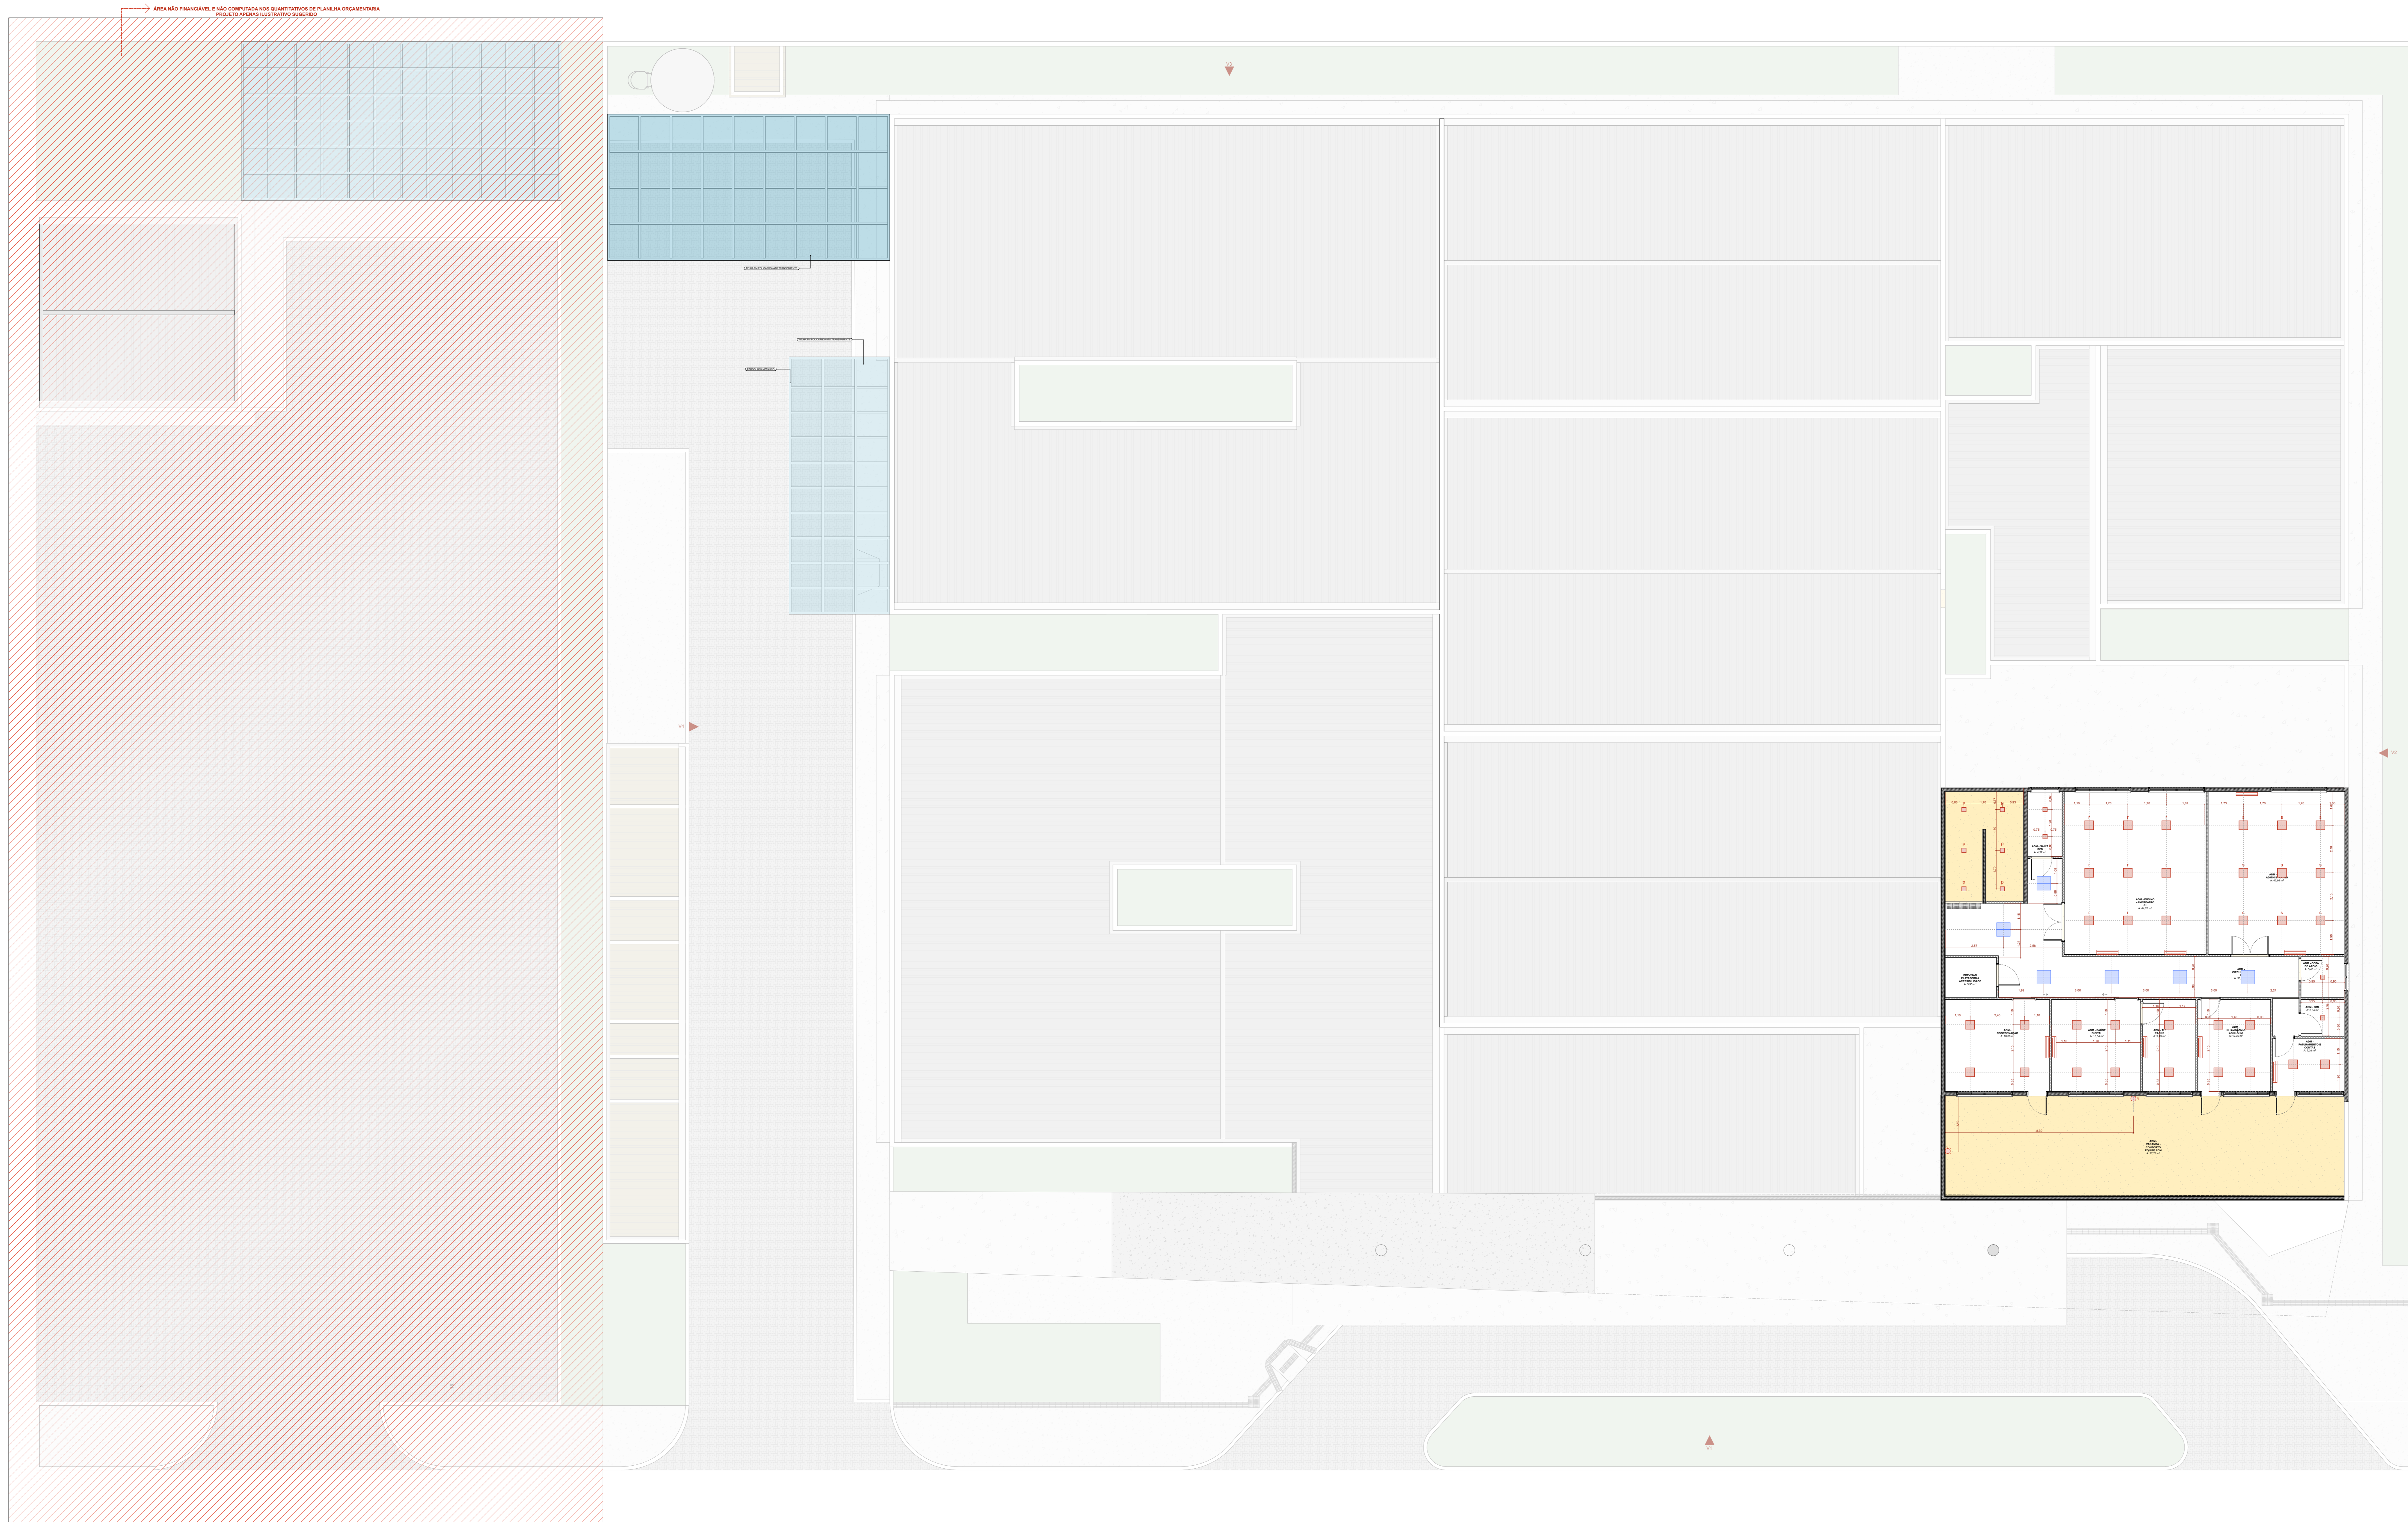

Quadro de Luminárias SUPERIOR			
Símbolo	Cód.	Qtd.	Descrição
■	LMO1	10	Luminária de embudo de LED quadrada, dimensão de 20 x 20cm ou equivalente. Corpo fabricado em alumínio com acabamento em pintura eletrolítica na cor branco ou similar. Fio de energia de perfilado para gesso. Montada com LED integrado de alta performance 1800 lúmens/ metro ou branco 3000K, 4000K e 5000K.
■	LMO2	34	Luminária de embudo de LED quadrada, dimensão de 40 x 40cm ou equivalente. Corpo fabricado em alumínio com acabamento em pintura eletrolítica na cor branco ou similar. Montada com LED integrado de alta performance 3600 lúmens/ metro ou branco 3000K, 4000K e 5000K.
■	LMO3	2	Luminária de sobressaio tipo travessa batente. Corpo fabricado em alumínio com acabamento em pintura eletrolítica na cor branco. Montada com LED integrado de alta performance 800 lúmens/ metro 4000K e 5000K.
■	LMO5	6	Luminária de embudo de LED quadrada, dimensão de 60 x 60cm ou equivalente. Corpo fabricado em alumínio com acabamento em pintura eletrolítica na cor branco ou similar. Montada com LED integrado de alta performance 4000 lúmens/ metro ou branco 3000K, 4000K e 5000K.

Quadro de Área de Forro Superior		
Legenda	Descrição	Área (m²)
□	FORRO DE GESSO ACARTONADO	203,85

PLANTA FORRO PAVIMENTO SUPERIOR
Escala: 1:100

ASSINATURAS E CARIMBOS DO ENTE: APROVAÇÃO E EXECUÇÃO: PLANTA/CHAVE DE SITUAÇÃO:

REVISÃO	ALTERAÇÃO	DATA
R05	REVISÃO ANVISA	14/03/2025
R04	REVISÃO ANVISA	18/03/2025
R03	COMPATIBILIZAÇÃO COM O MAGNETO	23/04/2024
R02	REVISÃO DE LAYOUT - ORIENTAÇÃO DO FNS	08/04/2024
R01	COMPATIBILIZAÇÃO COM PROJETO ESTRUTURAL	22/03/2024

TÍTULO DO PROJETO: **POLÍCLÍNICA**
 PROPRIETÁRIO: **MINISTÉRIO DA SAÚDE**
 SECRETARIA DE ATENÇÃO ESPECIALIZADA À SAÚDE
 CNPJ: 00.394.544/0109-03
 ENDEREÇO: **Secretaria de Atenção Especializada à Saúde**
Eplanada dos Ministérios Bloco G Edifício Sede - Ministério da Saúde
CEP 70.058-900 - Brasília- DF
 TÍTULO DA PROPOSTA: **FORRO E LUMINOTÉCNICO SUPERIOR**

DESCRIÇÃO DA ETAPA: **PROJETO DE REFERÊNCIA DE ARQUITETURA**

INFORMAÇÕES DO PROJETO:

NÚMERO DA FOLHA	NOME DO ARQUIVADO	REVISÃO	UNIDADE	DATA	ESCALA
21/34	MS_POL_PE_AQ_	R05	METROS	26/08/2025	INDICADA

PROJETO DE ARQUITETURA: **MIRELA PILOM PESSATTI** (A 25669-2)
VICTÓRIA ANGELLI CARVALHO (A 24715-6)
SIMONE ALVES PRADO MENEZES (A 36015-5)
 AUTORA DO PROJETO: **RECORTADO**
 DIRETOS AUTOMAS RESERVADOS CONFORME LEGISLAÇÃO NACIONAL E INTERNACIONAL. FOLHA Nº 21 DE 34