


LOCALIZAÇÃO
Sem Escala



SITUAÇÃO
Sem Escala

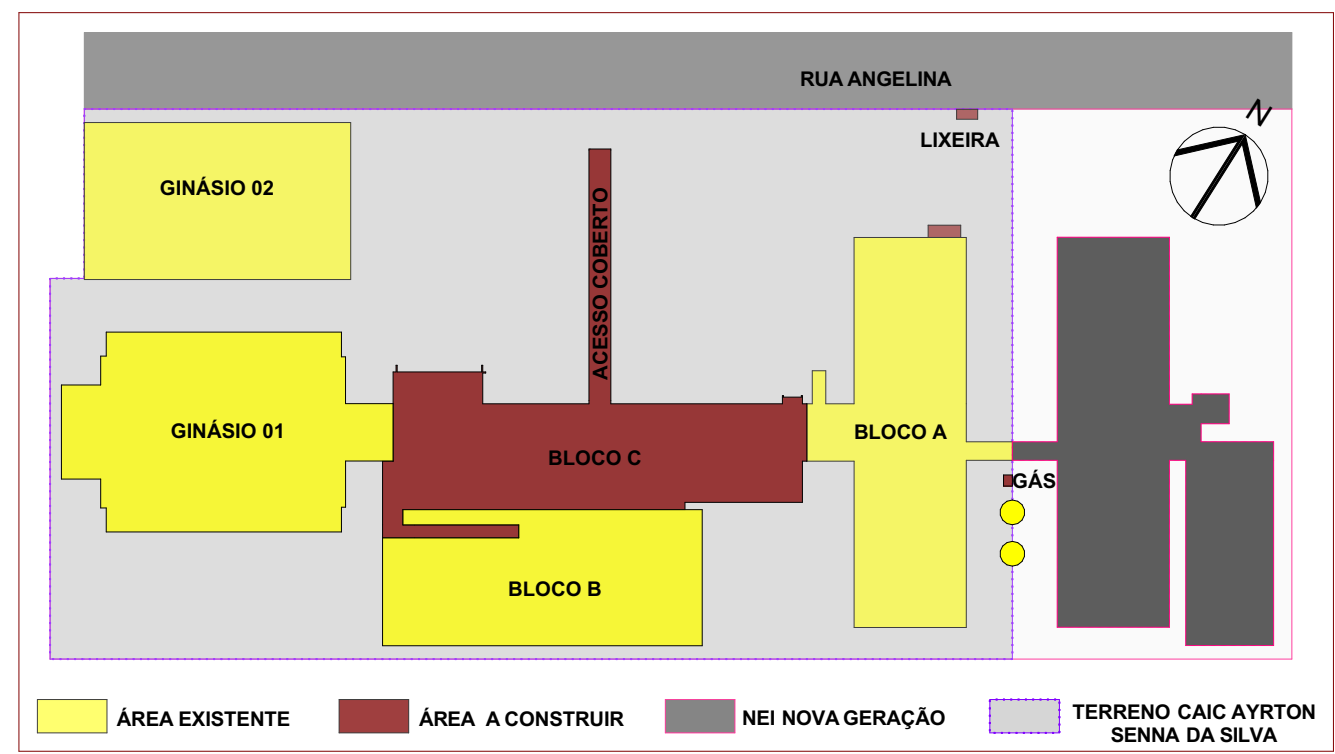

IMPLANTAÇÃO ESQUEMÁTICA
Sem Escala

QUADRO ESTATÍSTICO:	
ÁREA DO TERRENO: 21.038,93 m²	
ÁREA EXISTENTE	
PAVIMENTO TÉRREO	3.363,72 m²
GINÁSIO 01	1.000,08 m²
GINÁSIO 02	762,00 m²
BLOCO A	846,90 m²
BLOCO B	754,74 m²
PAVIMENTO SUPERIOR	1.542,14 m²
BLOCO A	849,66 m²
BLOCO B	692,48 m²
CASTELO D'ÁGUA 01	8,50 m²
CASTELO D'ÁGUA 02	8,50 m²
ÁREA TOTAL EXISTENTE	4.922,86 m²
ÁREA A CONSTRUIR	
PAVIMENTO TÉRREO	995,88 m²
BLOCO A	8,38 m²
BLOCO C	880,75 m²
ACESSO COBERTO	101,12 m²
LIXEIRA	3,83 m²
CENTRAL GLP	1,80 m²
PAVIMENTO SUPERIOR	708,63 m²
BLOCO C	708,63 m²
ÁREA TOTAL A CONSTRUIR	1.704,51 m²
ÁREA TOTAL (A CONSTRUIR + EXISTENTE)	
6.627,37 m²	
UTILIZADO	
COEFICIENTE DE APROVEITAMENTO	0,3150
TAXA DE OCUPAÇÃO	20,73%

Observação: Origem dos dados do terreno


2	Revisão - inclusão refatório funcionários terceirizados	02/2024	RAFAEL WS
1	Lançamento inicial	10/2023	RAFAEL WS
AÇÃO	DESCRIÇÃO	DATA	RESPONSÁVEL



ASSOCIAÇÃO DOS MUNICÍPIOS DA REGIÃO DA FOZ DO RIO ITAJAÍ
Rua Luiz Lopes Gonzaga, 1655 - Bairro São Vicente - CEP: 88.309-421 - Itajaí-SC - CREA/SC 050.988-0
www.amfri.org.br
engenharia@amfri.org.br
amfri@amfri.org.br

Prefeitura Municipal de Balneário Camboriú
Estado de Santa Catarina

Código 169-2023	REFORMA CAIC AYRTON SENNA DA SILVA	
Data 10/2023	Projeto PROJETO ARQUITETÔNICO	Conteúdo da Folha Implantação Imagens
Desenho Rafael WS	Endereço Angelina, 598 - Bairro: Municípios	
Projeto ARQ	Prefeitura Municipal	Responsável Técnico
Folha 01/16	Fabício José Satiro de Oliveira Prefeito Municipal	Rafael Calistro Borba Engenheiro Civil - CREA/SC 093.243-8

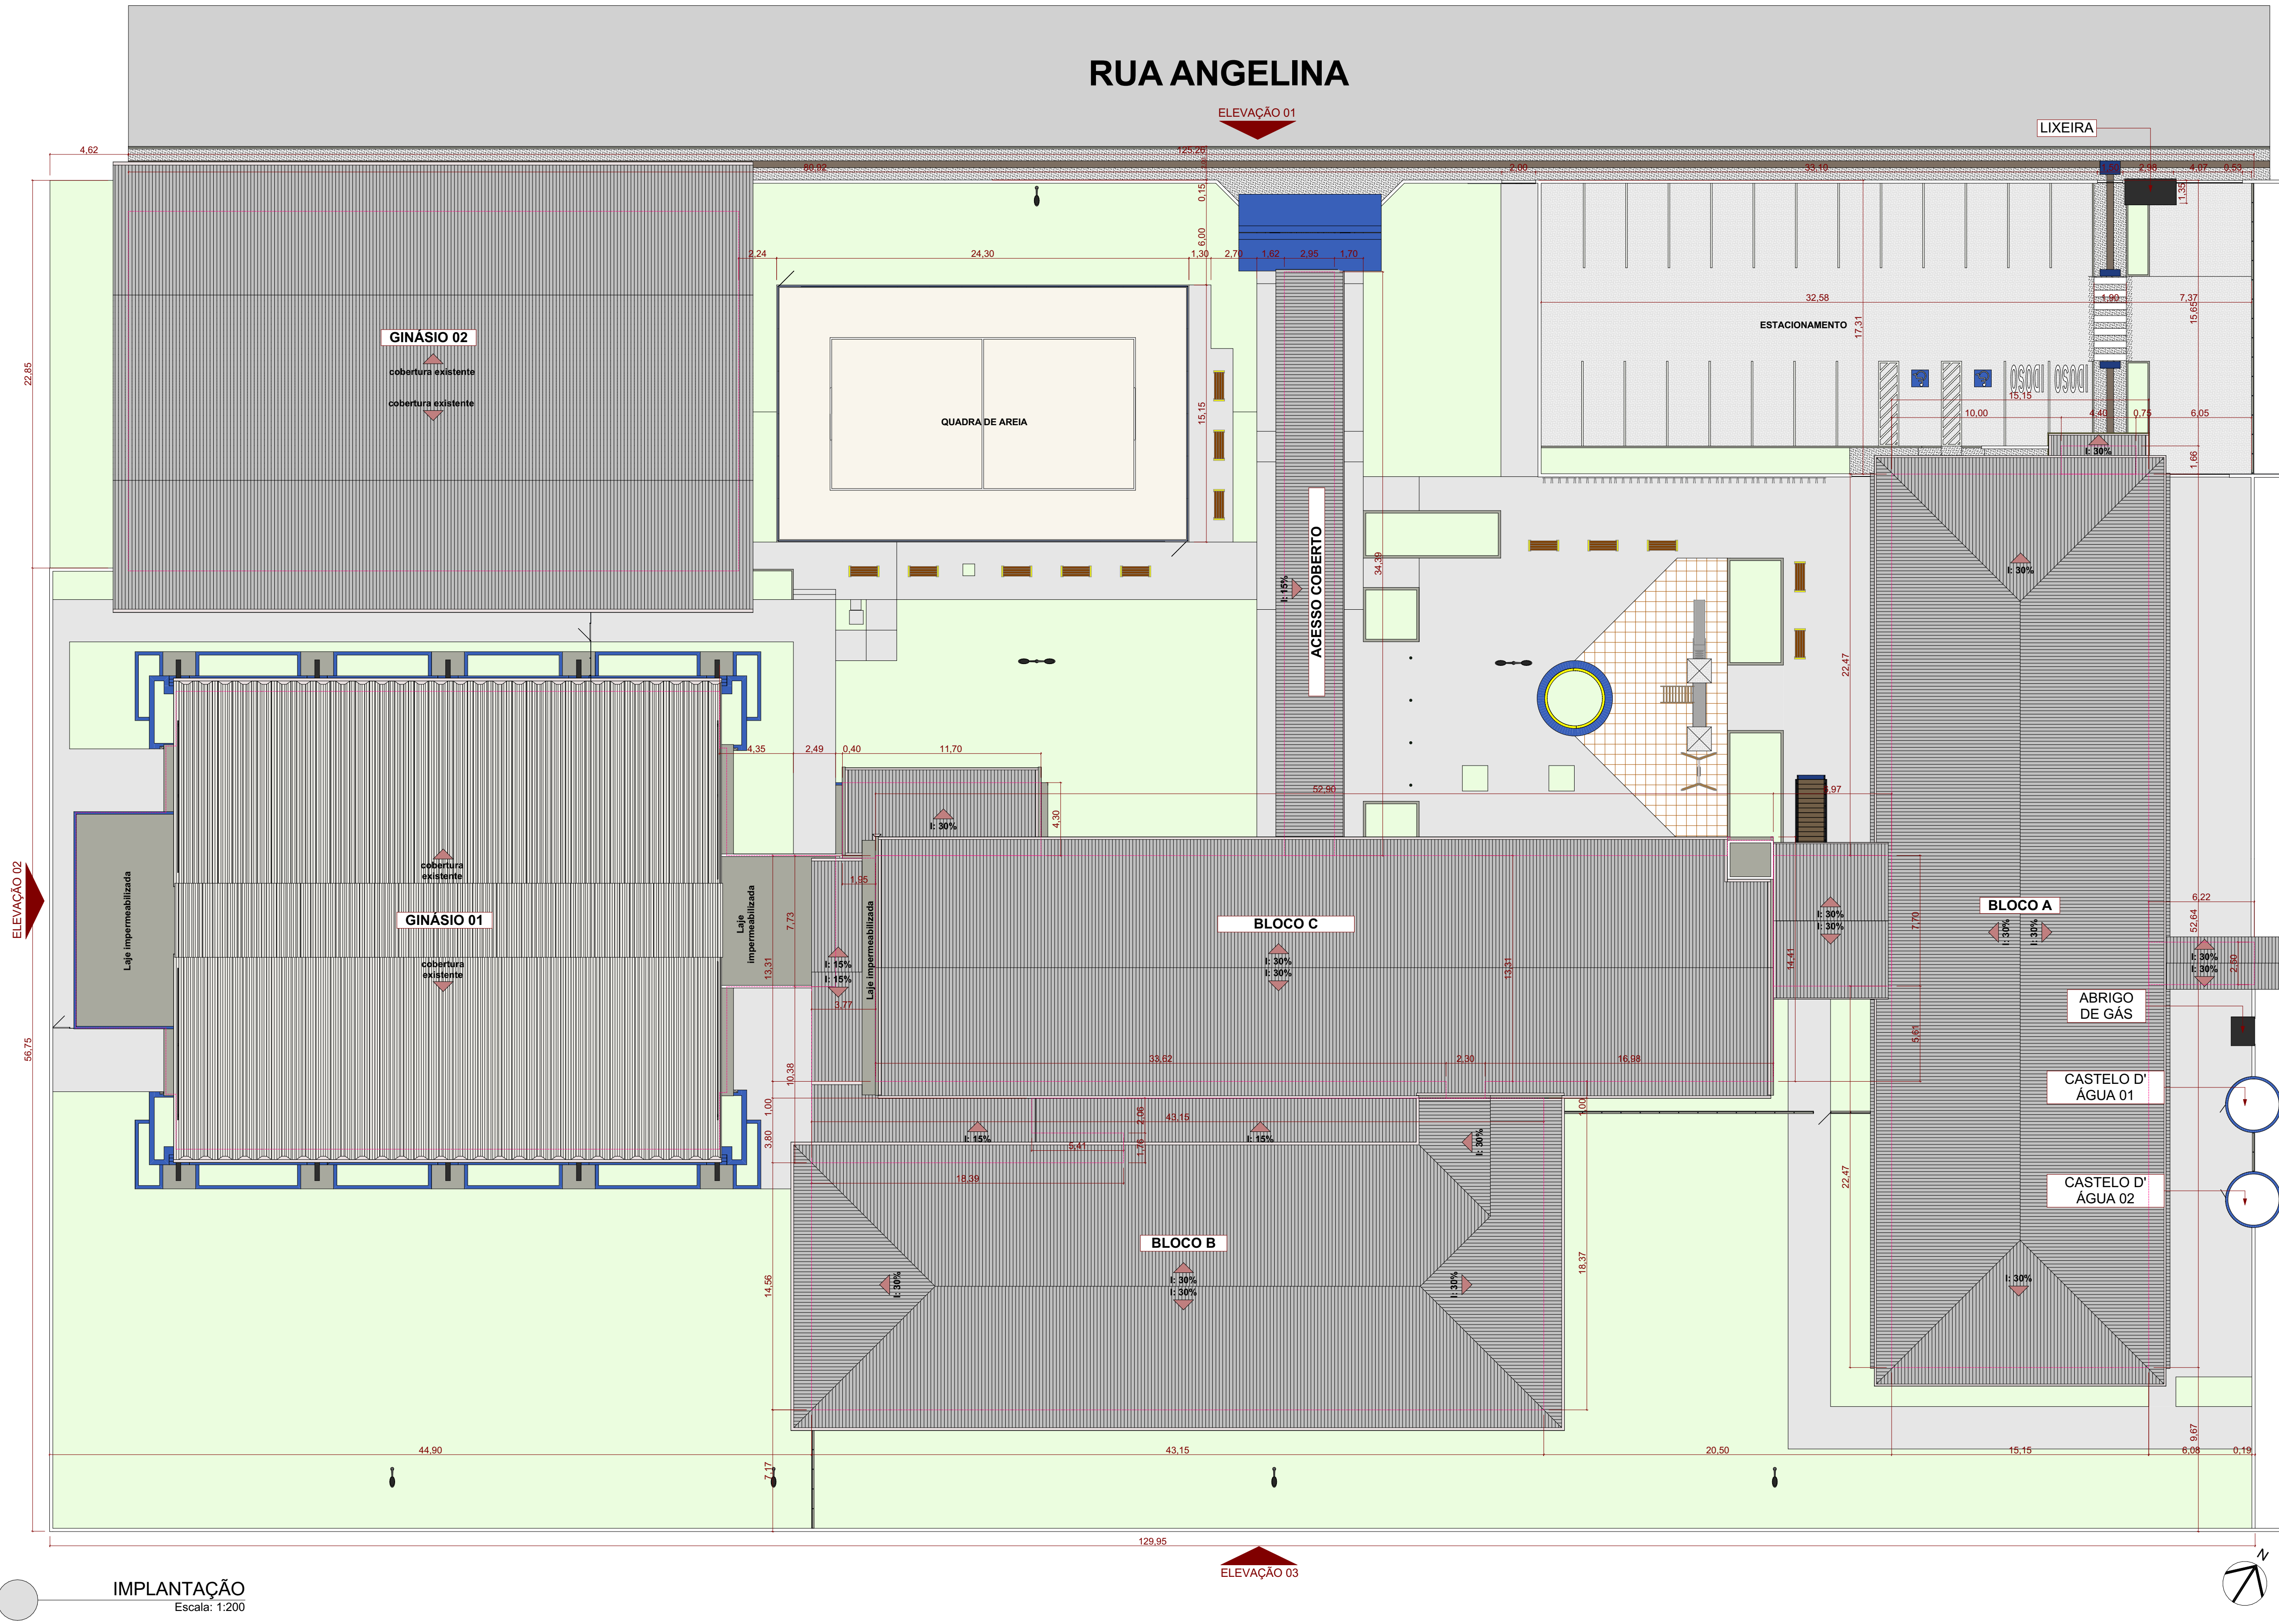

IMPLANTAÇÃO
Escala: 1:200