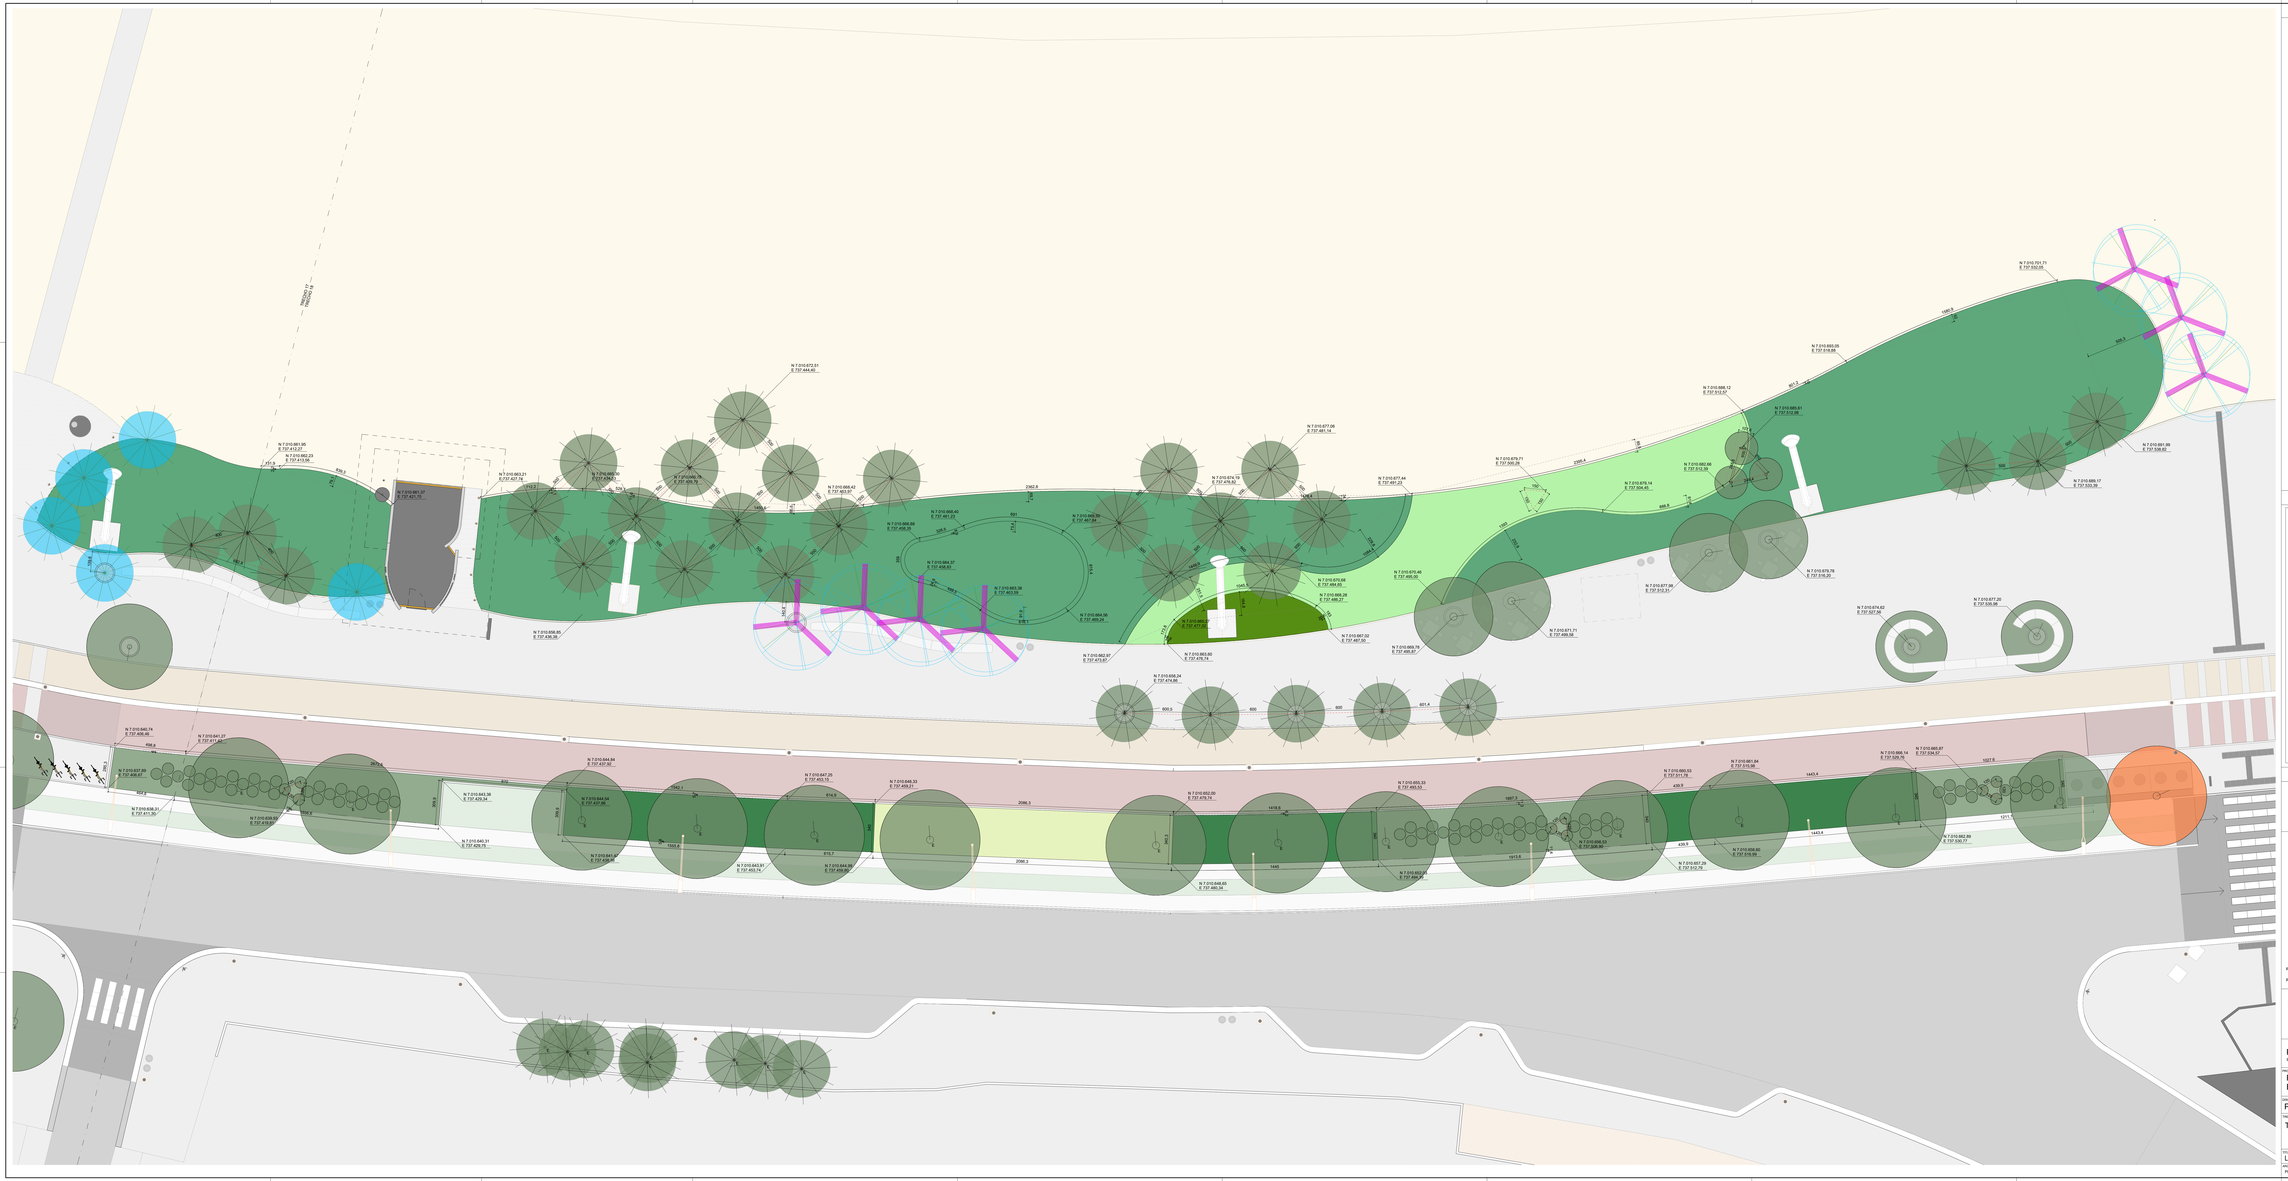
RUA 4750 / PONTAL SUL
N 7.010.881.95 E 737.412.27
N 7.010.882.23 E 737.413.06
N 7.010.881.37 E 737.427.70
N 7.010.883.21 E 737.427.76
N 7.010.885.78 E 737.409.79
N 7.010.886.70 E 737.404.74
N 7.010.886.42 E 737.403.07
N 7.010.677.01 E 737.444.40
N 7.010.677.06 E 737.461.04
N 7.010.676.76 E 737.476.82
N 7.010.672.44 E 737.491.23
N 7.010.679.71 E 737.505.28
N 7.010.679.14 E 737.504.45
N 7.010.682.66 E 737.513.30
N 7.010.688.12 E 737.513.37
N 7.010.685.61 E 737.512.58
N 7.010.693.35 E 737.518.86
N 7.010.701.71 E 737.532.04
N 7.010.691.99 E 737.536.82
N 7.010.686.17 E 737.535.36
N 7.010.679.78 E 737.516.26
N 7.010.677.20 E 737.505.94
N 7.010.674.62 E 737.527.56
N 7.010.677.99 E 737.512.31
N 7.010.871.71 E 737.499.58
N 7.010.880.75 E 737.488.87
N 7.010.887.32 E 737.487.30
N 7.010.882.97 E 737.473.87
N 7.010.883.80 E 737.476.74
N 7.010.884.24 E 737.474.60
N 7.010.884.56 E 737.469.24
N 7.010.883.38 E 737.463.59
N 7.010.884.37 E 737.458.53
N 7.010.885.68 E 737.456.25
N 7.010.885.40 E 737.461.25
N 7.010.886.78 E 737.469.79
N 7.010.886.70 E 737.474.74
N 7.010.886.42 E 737.483.07
N 7.010.887.37 E 737.427.70
N 7.010.881.95 E 737.412.27
N 7.010.882.23 E 737.413.06
N 7.010.856.85 E 737.436.38
N 7.010.946.74 E 737.406.46
N 7.010.941.27 E 737.413.46
N 7.010.937.89 E 737.406.67
N 7.010.938.31 E 737.411.30
N 7.010.939.07 E 737.415.59
N 7.010.943.38 E 737.429.34
N 7.010.944.30 E 737.437.82
N 7.010.944.04 E 737.437.98
N 7.010.640.31 E 737.429.75
N 7.010.641.47 E 737.426.70
N 7.010.643.97 E 737.453.74
N 7.010.644.39 E 737.459.56
N 7.010.447.25 E 737.455.15
N 7.010.648.33 E 737.459.01
N 7.010.652.30 E 737.479.74
N 7.010.646.65 E 737.480.34
N 7.010.653.33 E 737.485.53
N 7.010.660.53 E 737.511.78
N 7.010.656.53 E 737.506.90
N 7.010.661.84 E 737.519.86
N 7.010.656.60 E 737.515.68
N 7.010.657.29 E 737.512.79
N 7.010.666.14 E 737.529.76
N 7.010.665.97 E 737.534.57
N 7.010.662.89 E 737.530.77
N 7.010.018.24 E 737.474.60
600.5
600
600
601.4
1445
1445
1443.4
1443.4
1027.8
1021.1
2263.8
2096.3
2096.3
1616.6
1913.6
1897.3
1915.6
1445
1445
1443.4
1443.4
1027.8
1021.1
1000.8
1000.8
1000.8