

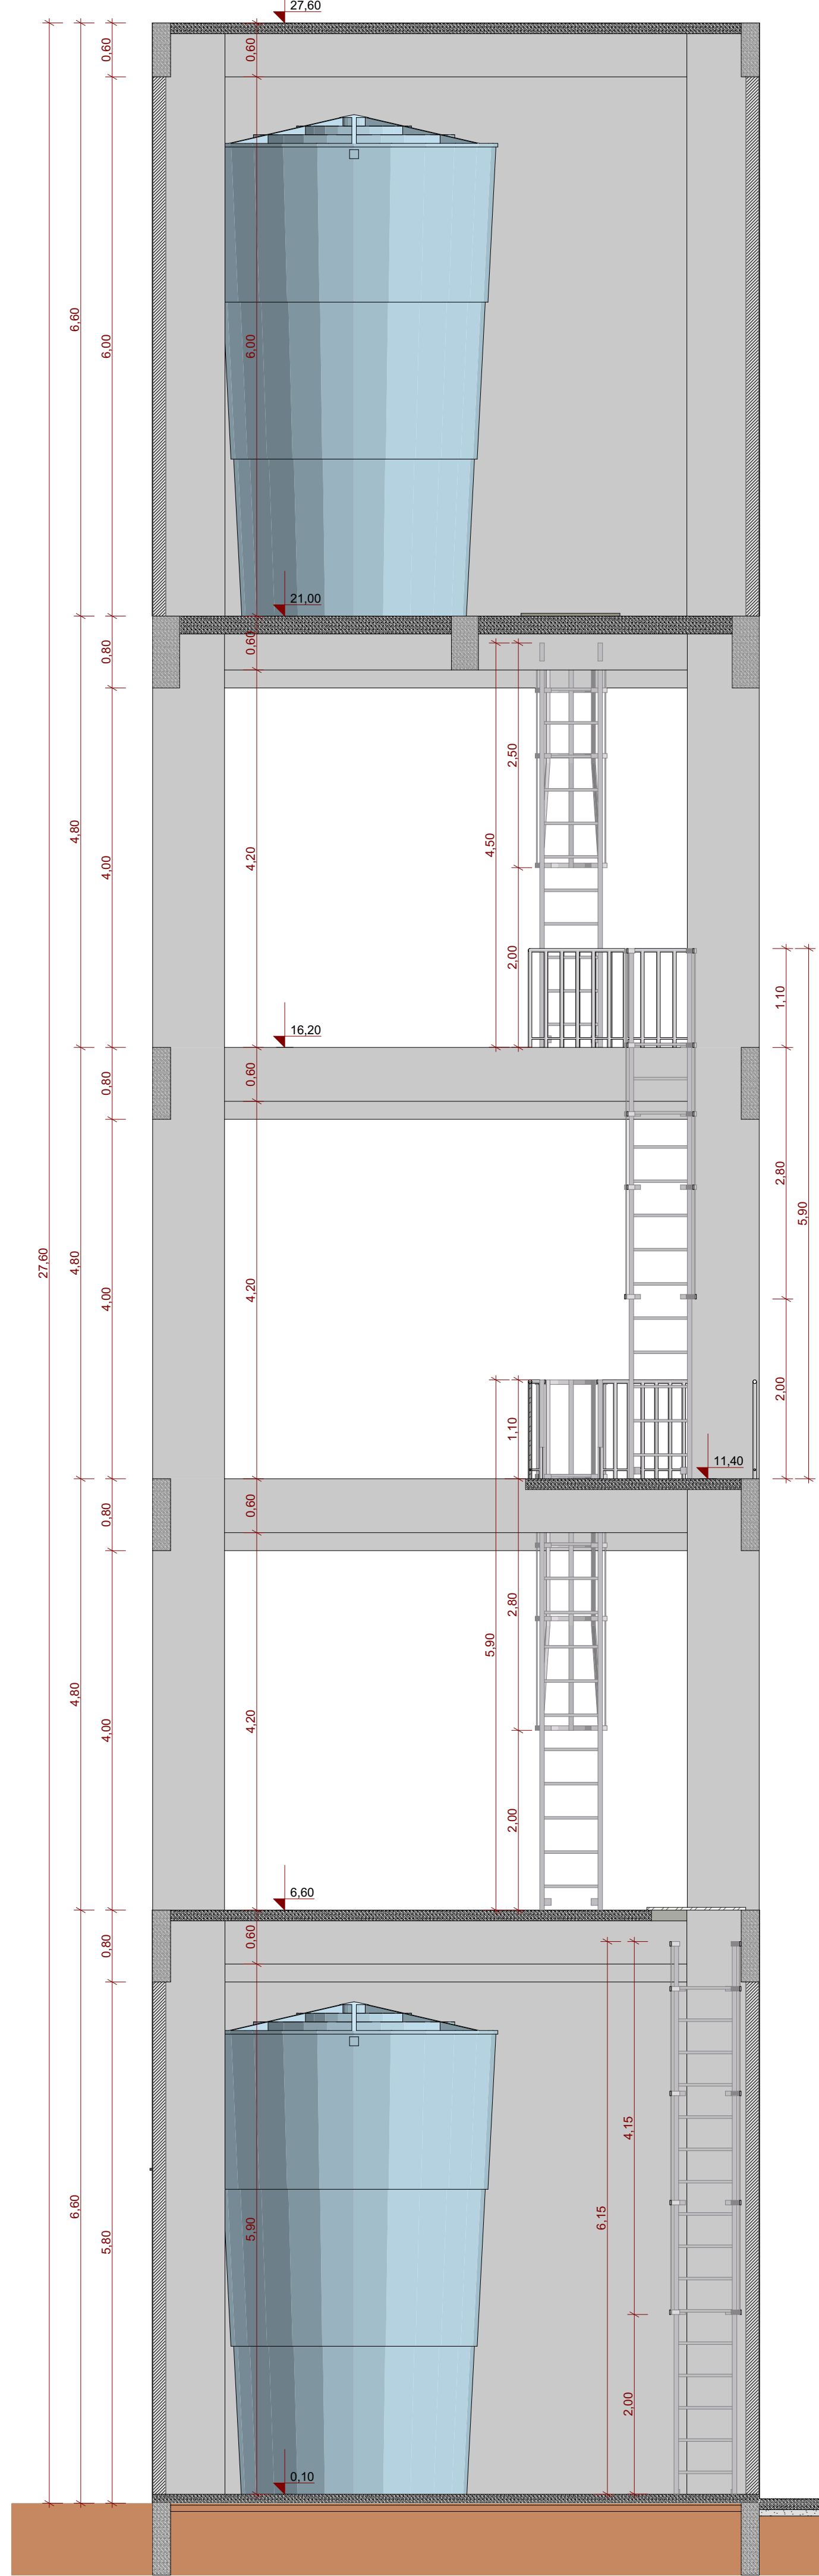



CORTE AA
Escala: 1:50

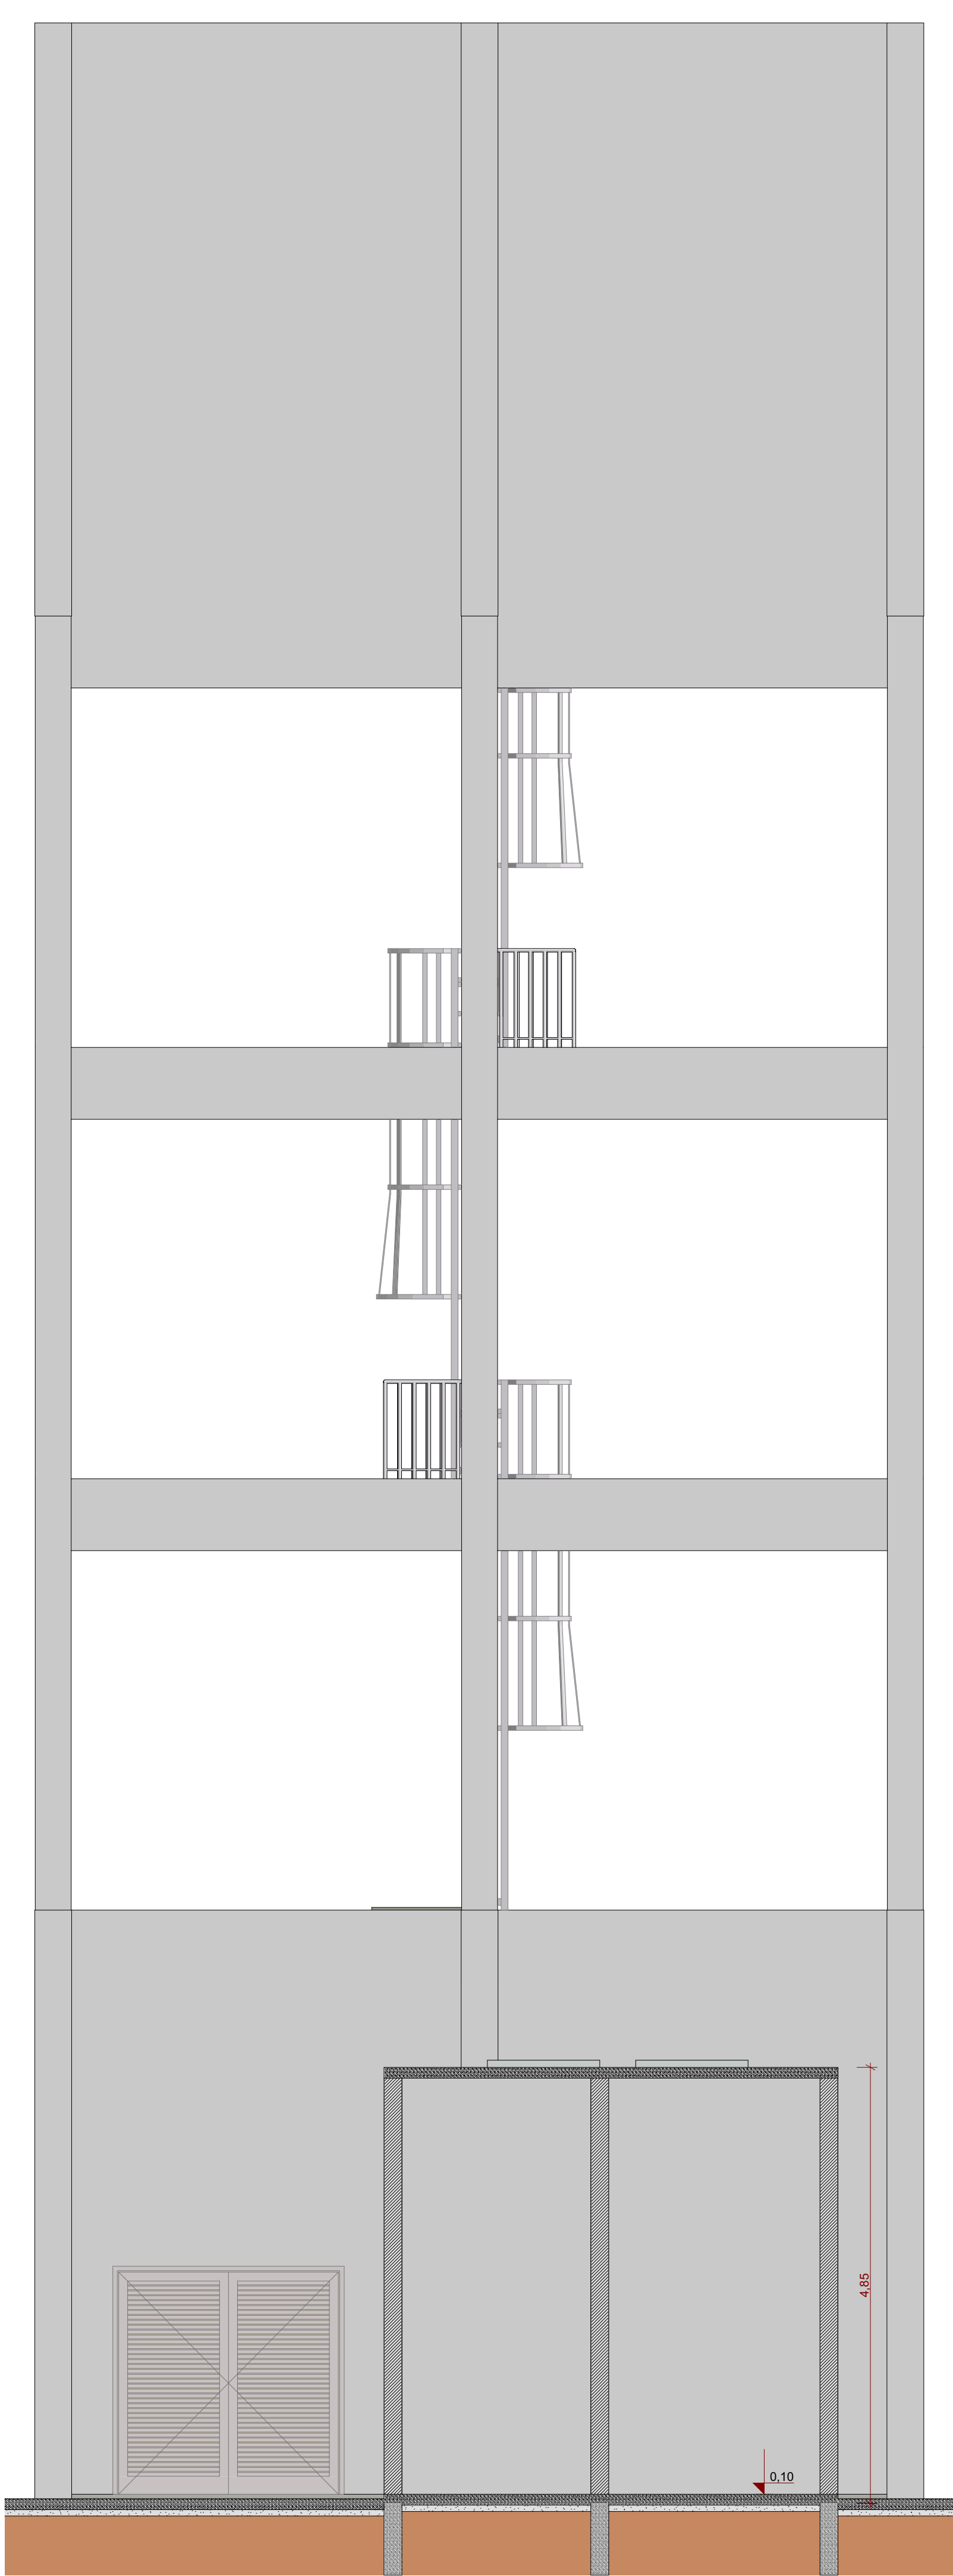


CORTE BB
Escala: 1:50

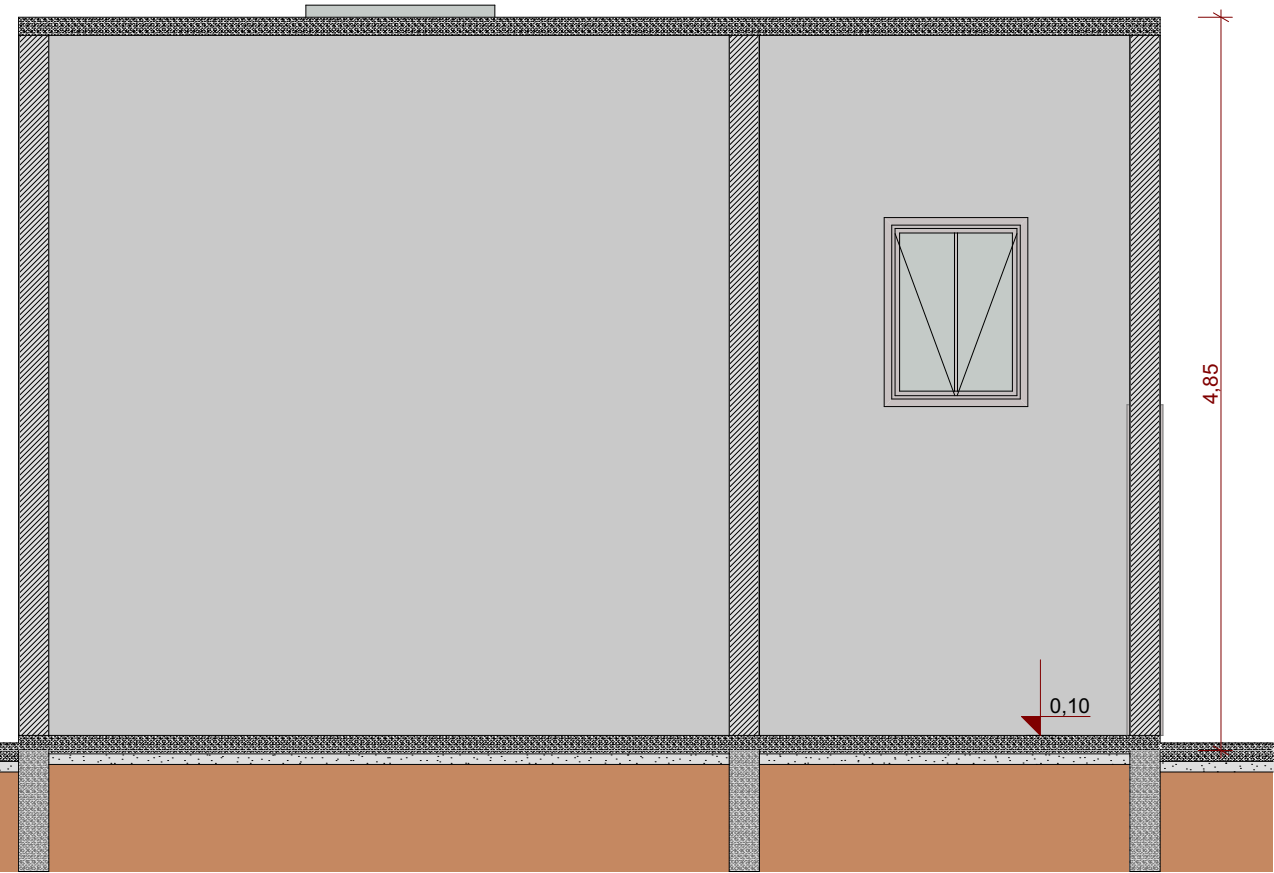

CORTE CC
Escala: 1:50

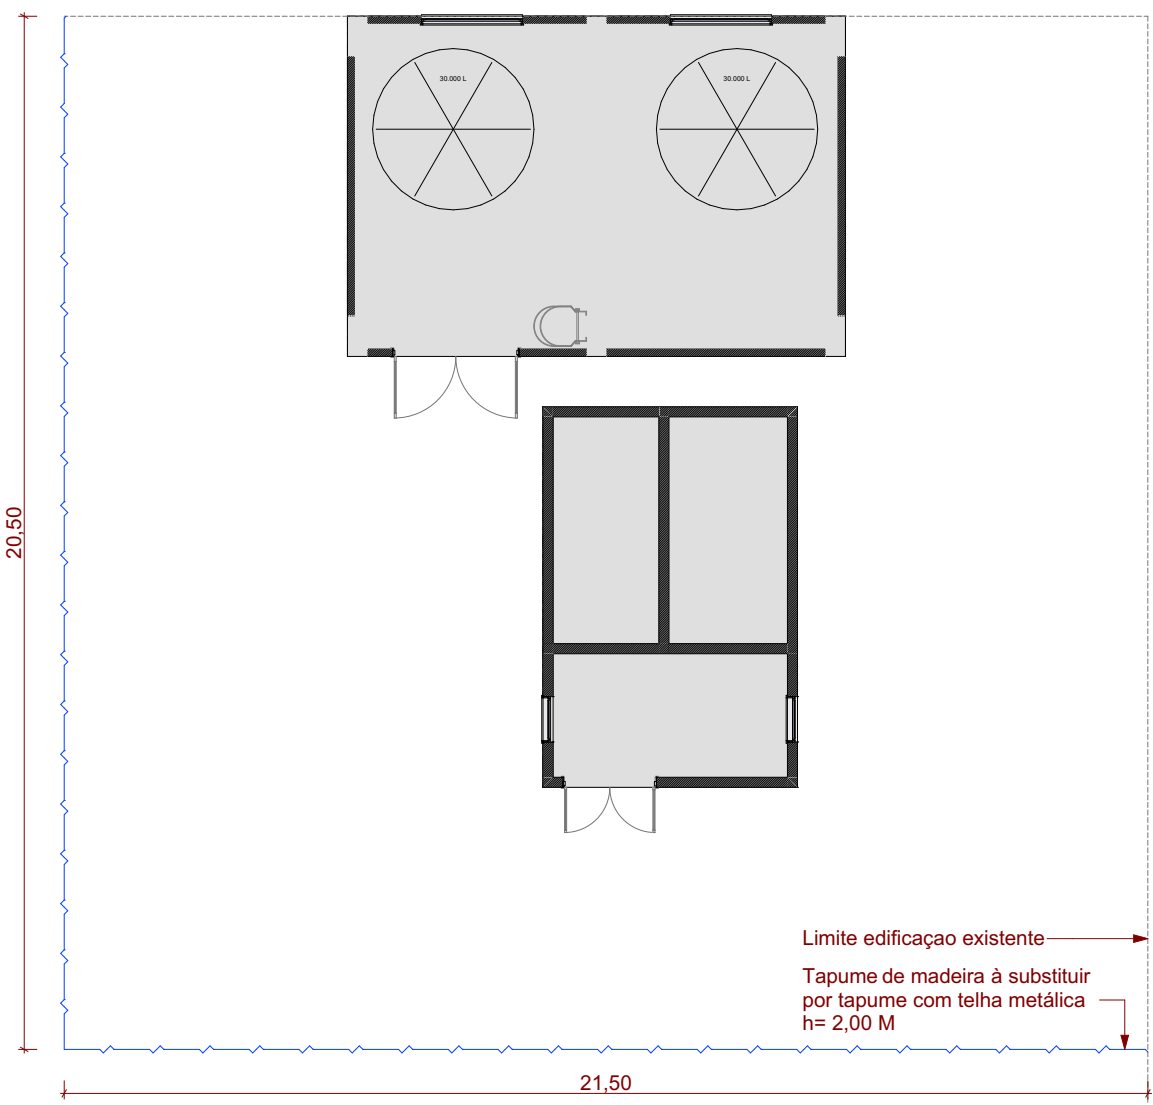

TAPUME
Escala: 1:150

1	Emissão Inicial	10/2022	MLS
AÇÃO	DESCRIÇÃO	DATA	RESPONSÁVEL
<div><div><div>ASSOCIAÇÃO DOS MUNICÍPIOS DA REGIÃO DA FOZ DO RIO ITAJAI Rua Luiz Lopes Gonzaga, 1855 - Bairro São Vicente - CEP 88309-421 - Itajaí-SC - CREA-SC 100.698-0 www.amfri.org.br engenharia@amfri.org.br amfri@amfri.org.br</div></div><div><div>Prefeitura Municipal de Balneário Camboriú Estado de Santa Catarina</div><div>REFORMA RESERVATÓRIO HMRC</div><div><div>Projeto ARQUITETÔNICO</div><div>Endereço Rua Angelina, s/n - Bairro: Municípios</div><div>Projeto ARQ</div><div>Folha 05/05</div></div><div><div>Conteúdo da Folha CORTE AA, CORTE BB, CORTE CC, TAPUME</div><div>Responsável Técnico Rafael Calistro de Borba Engenheiro Civil - CREA/SC 093.243-9</div></div></div></div>			