



CORTE CC
Escala: 1:100

 


CORTE BB
Escala: 1:100

 


CORTE AA
Escala: 1:100


Detalhe Porta dos Sanitários PCD - Tipo Eixo Vertical
Item 6.11.2.7 da NBR 9050/2020
ESCALA 1:15

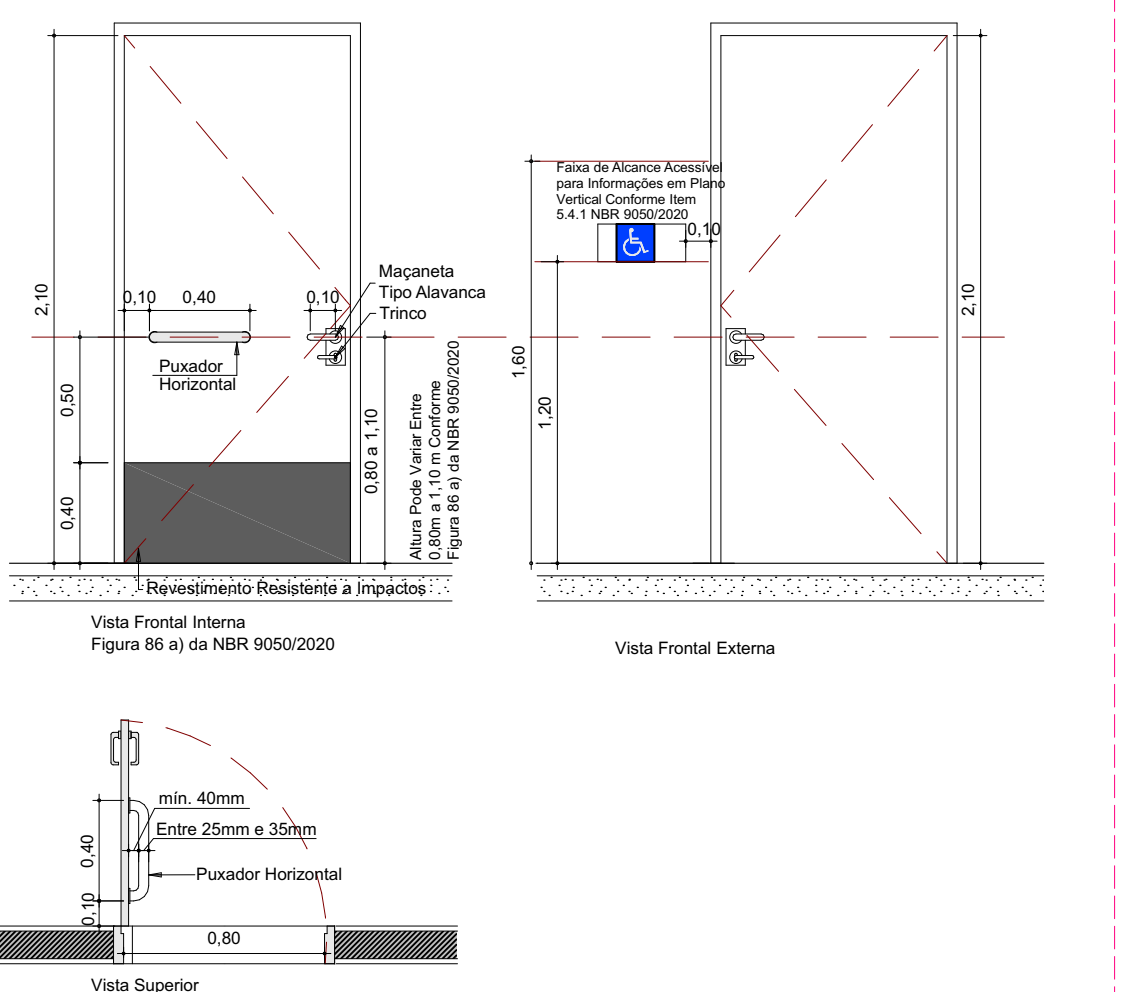


Detalhe Bacia com Caixa Acoplada com Barras de Apoio ao Fundo e a 90° na Parede Lateral - Item 7.7.2.3.3 da NBR 9050/2020 - Conforme Figura 108 (Bacia Sanitária e Barras para Adulto)
ESCALA 1:15

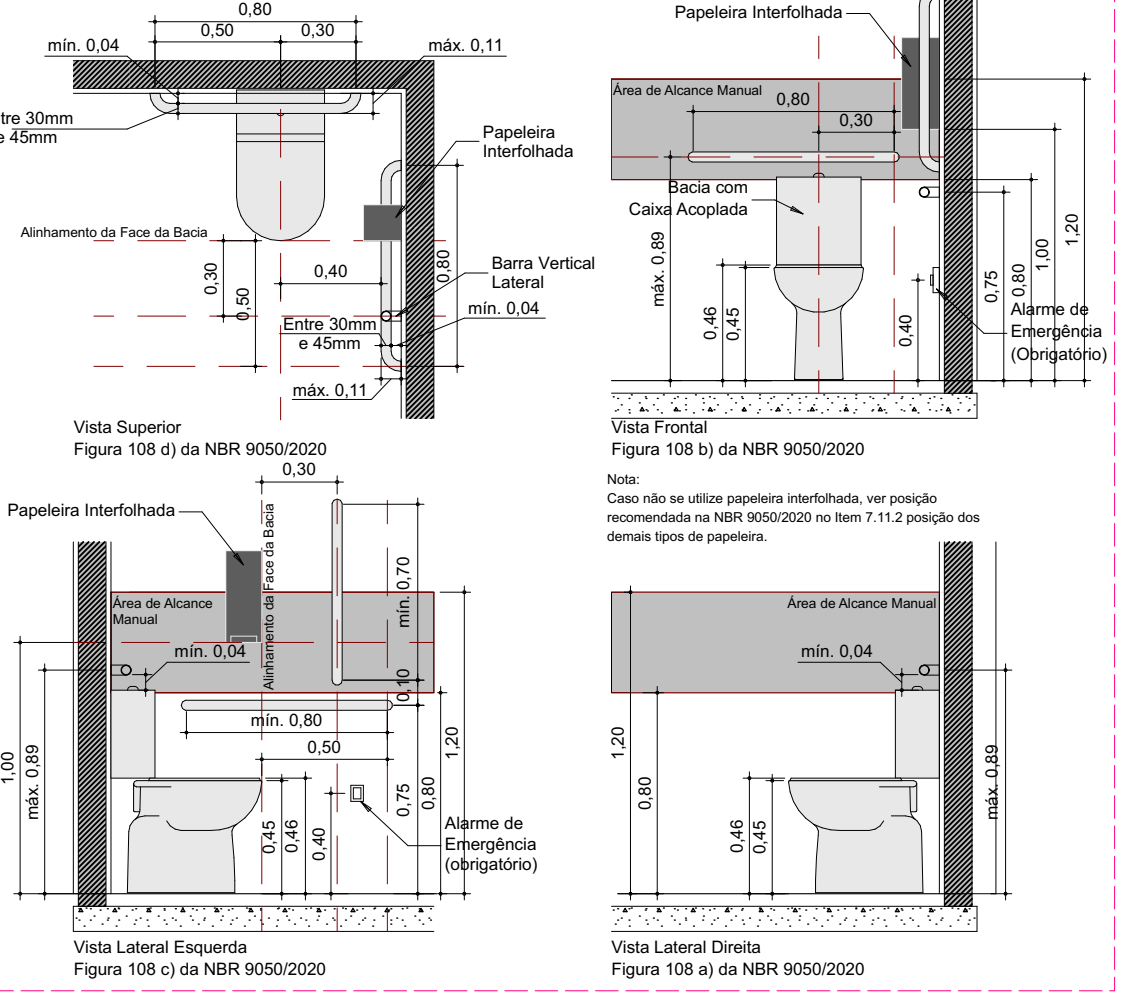

Detalhe Lavatório no Canto, com Barras Horizontais e Verticais
Item 7.8.1 da NBR 9050/2020 - Conforme Figuras 114 c) e 115
ESCALA 1:15

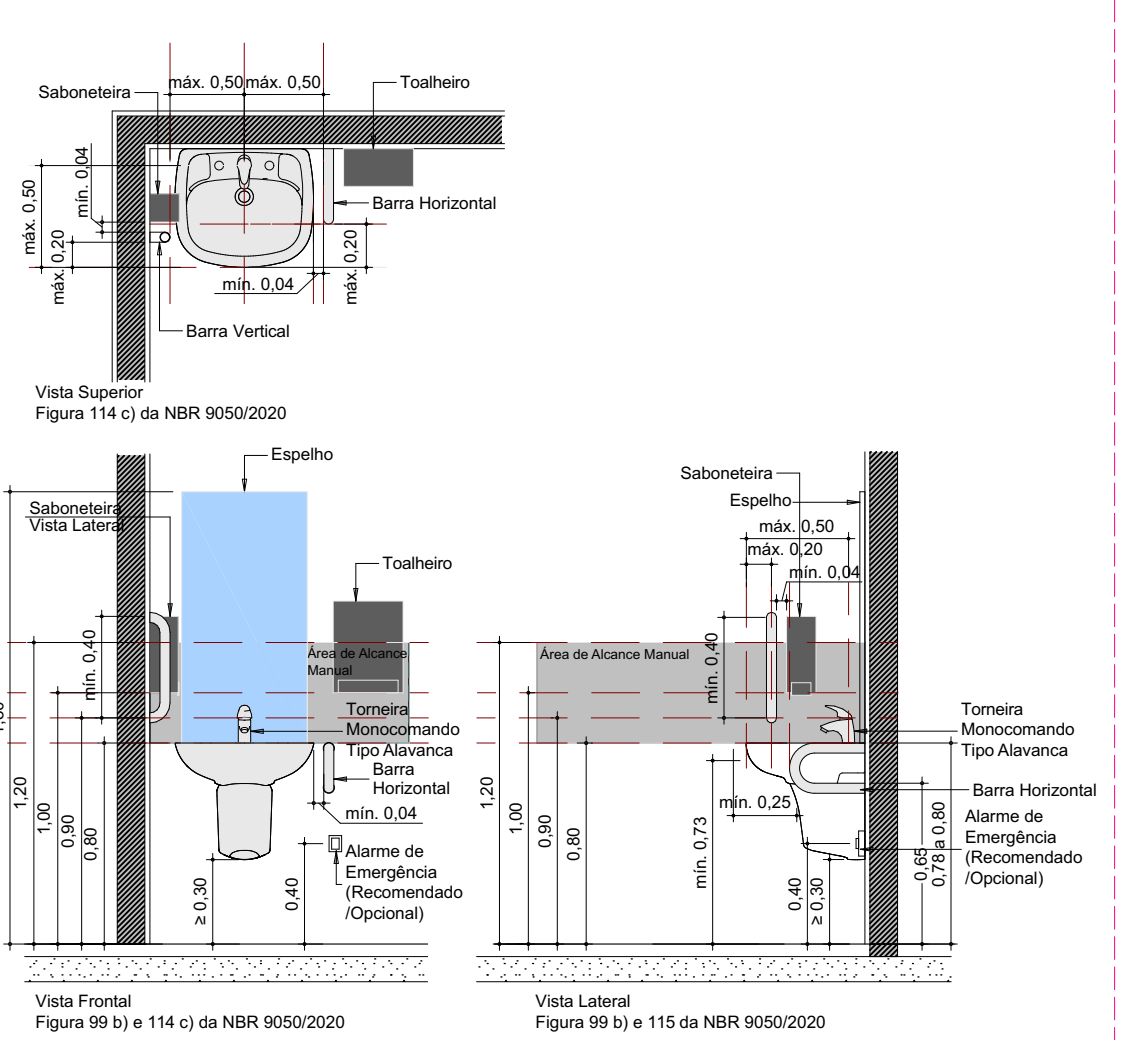

2	Revisão - inclusão referêtoir funcionários tereziolizados	02/2024	RAFAEL WS	
1	Lançamento inicial	10/2023	RAFAEL WS	
AÇÃO	DESCRIÇÃO	DATA	RESPONSÁVEL	
<div><div><div>ASSOCIAÇÃO DOS MUNICÍPIOS DA REGIÃO DA FOZ DO RIO ITAJAI Rua Luis Lopes Gonzaga, 1900 - Bairro São Vicente - CEP: 88030-411 - Itajaí - SC - CNPJ: 08.900.888/01 www.amfri.org.br</div></div><div><div>Prefeitura Municipal de Balneário Camboriú Estado de Santa Catarina</div><div>REFORMA CAIC AYRTON SENNA DA SILVA</div></div></div> <tr><td>Código</td><td colspan="3">169-2023</td></tr> <tr><td>Projeto</td><td colspan="3">PROJETO ARQUITETÔNICO</td></tr> <tr><td>Desenho</td><td colspan="3">Cortes AA, BB e CC Detalhes banheiros PCDs</td></tr> <tr><td>Projeto</td><td colspan="3">Rafael WS</td></tr> <tr><td>Projeto</td><td colspan="3">Arquiteto</td></tr> <tr><td>Folha</td><td colspan="3">12/16</td></tr> <tr><td>Projeto</td><td colspan="3">Rafael WS</td></tr> <tr><td>Projeto</td><td colspan="3">Rafael WS</td></tr> <tr><td>Projeto</td><td colspan="3">R</td></tr>				Código	169-2023			Projeto	PROJETO ARQUITETÔNICO			Desenho	Cortes AA, BB e CC Detalhes banheiros PCDs			Projeto	Rafael WS			Projeto	Arquiteto			Folha	12/16			Projeto	Rafael WS			Projeto	Rafael WS			Projeto	R	