



DETALHE CANTONEIRA
ESCALA 1/5

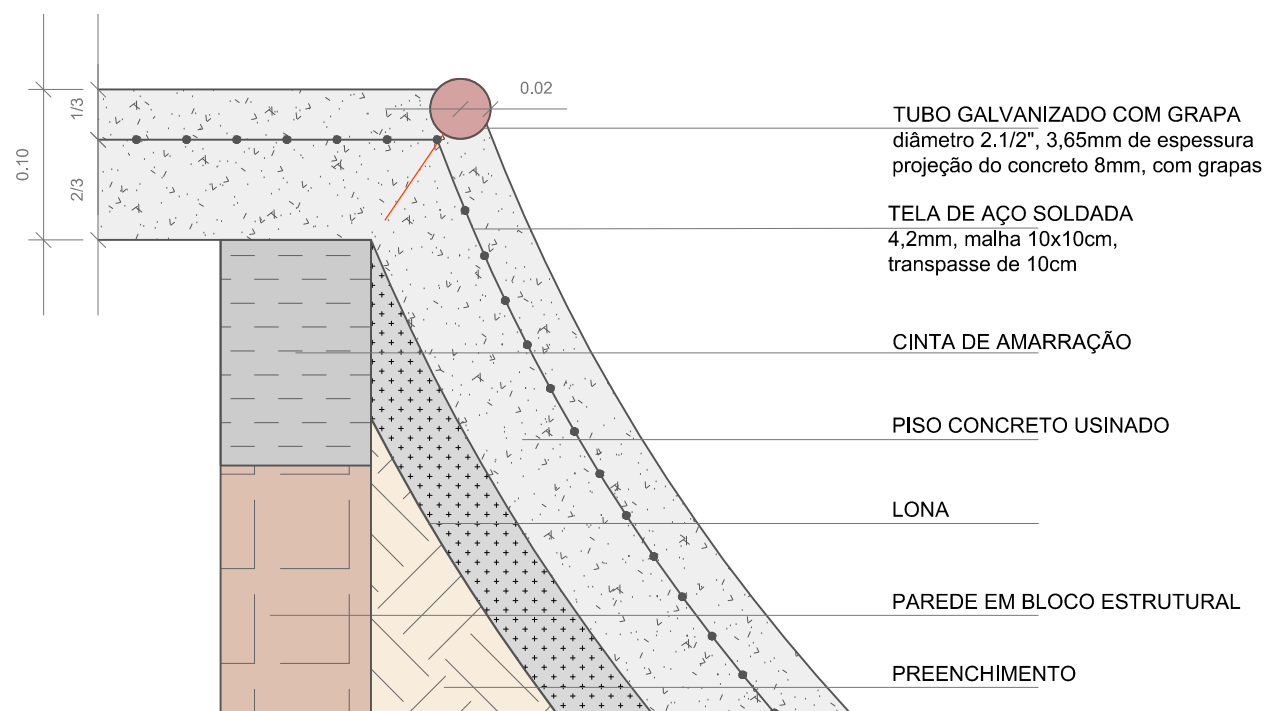

DETALHE COPPING
ESCALA 1/5

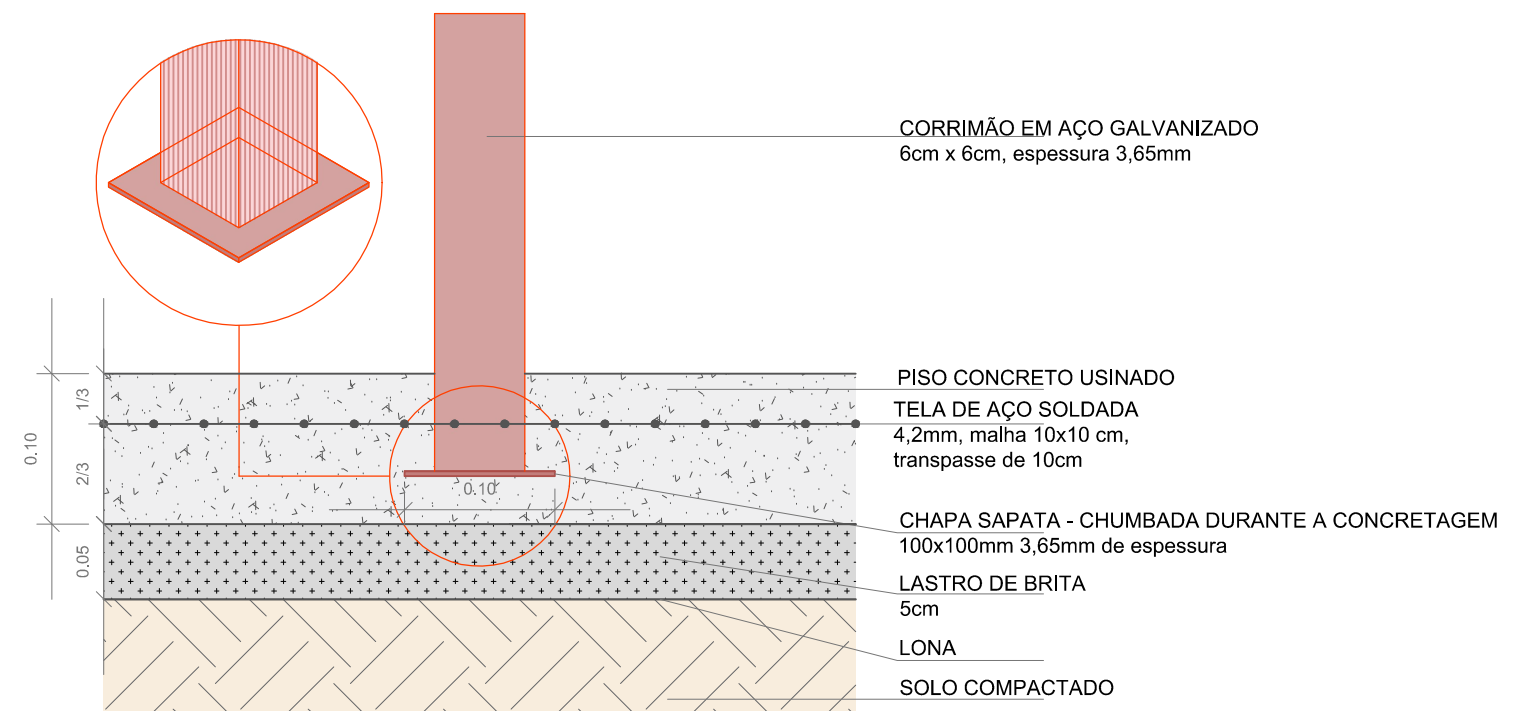

DETALHE CORRIMÃO DE MANOBRA
ESCALA 1/5