




DETALHE LAJE PRÉ MOLDADA
ESCALA 1/5

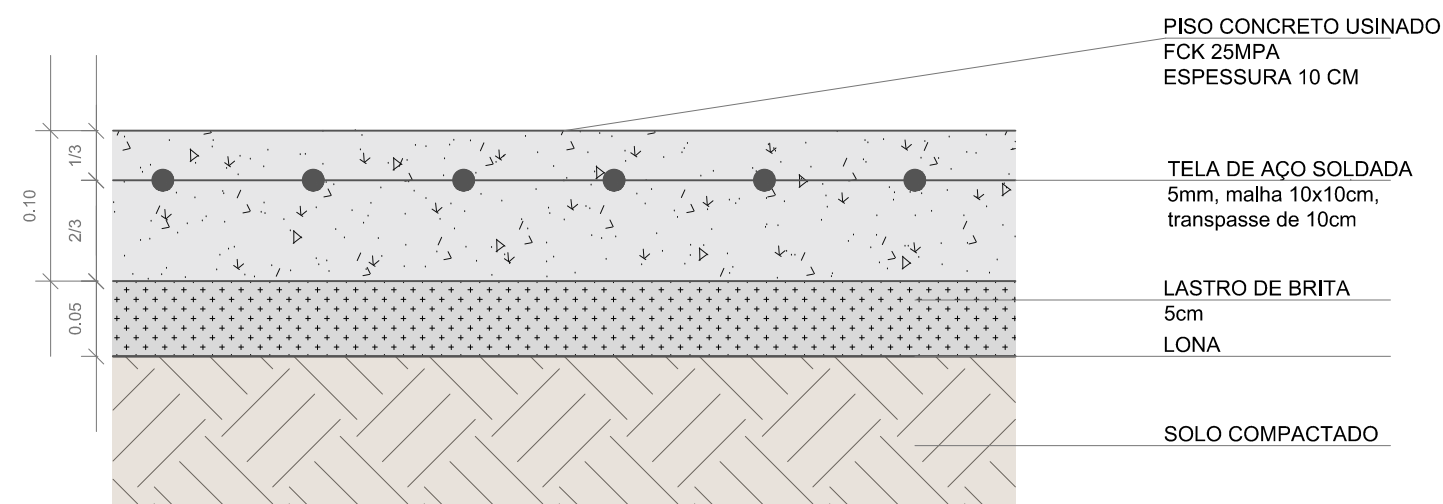

DETALHE PISO
ESCALA 1/5

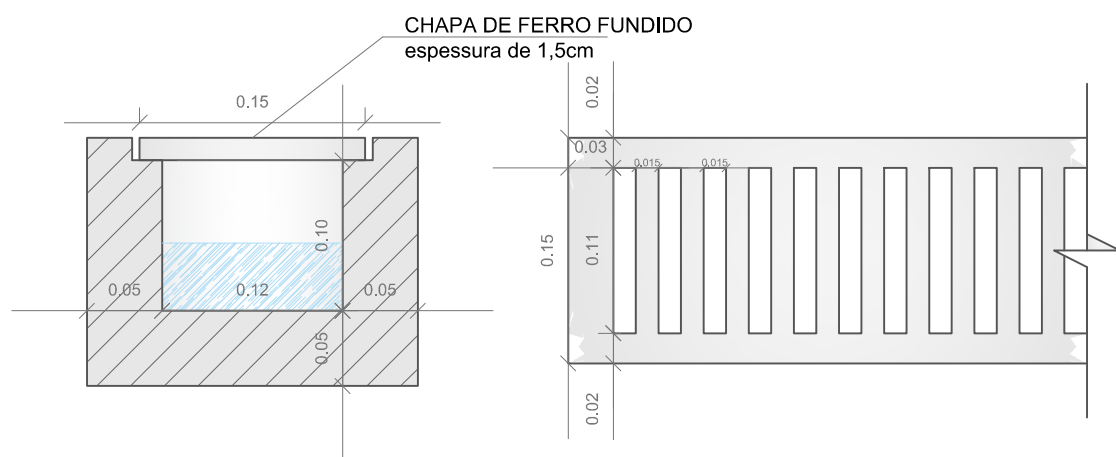

DETALHE RALO LINEAR
ESCALA 1/5

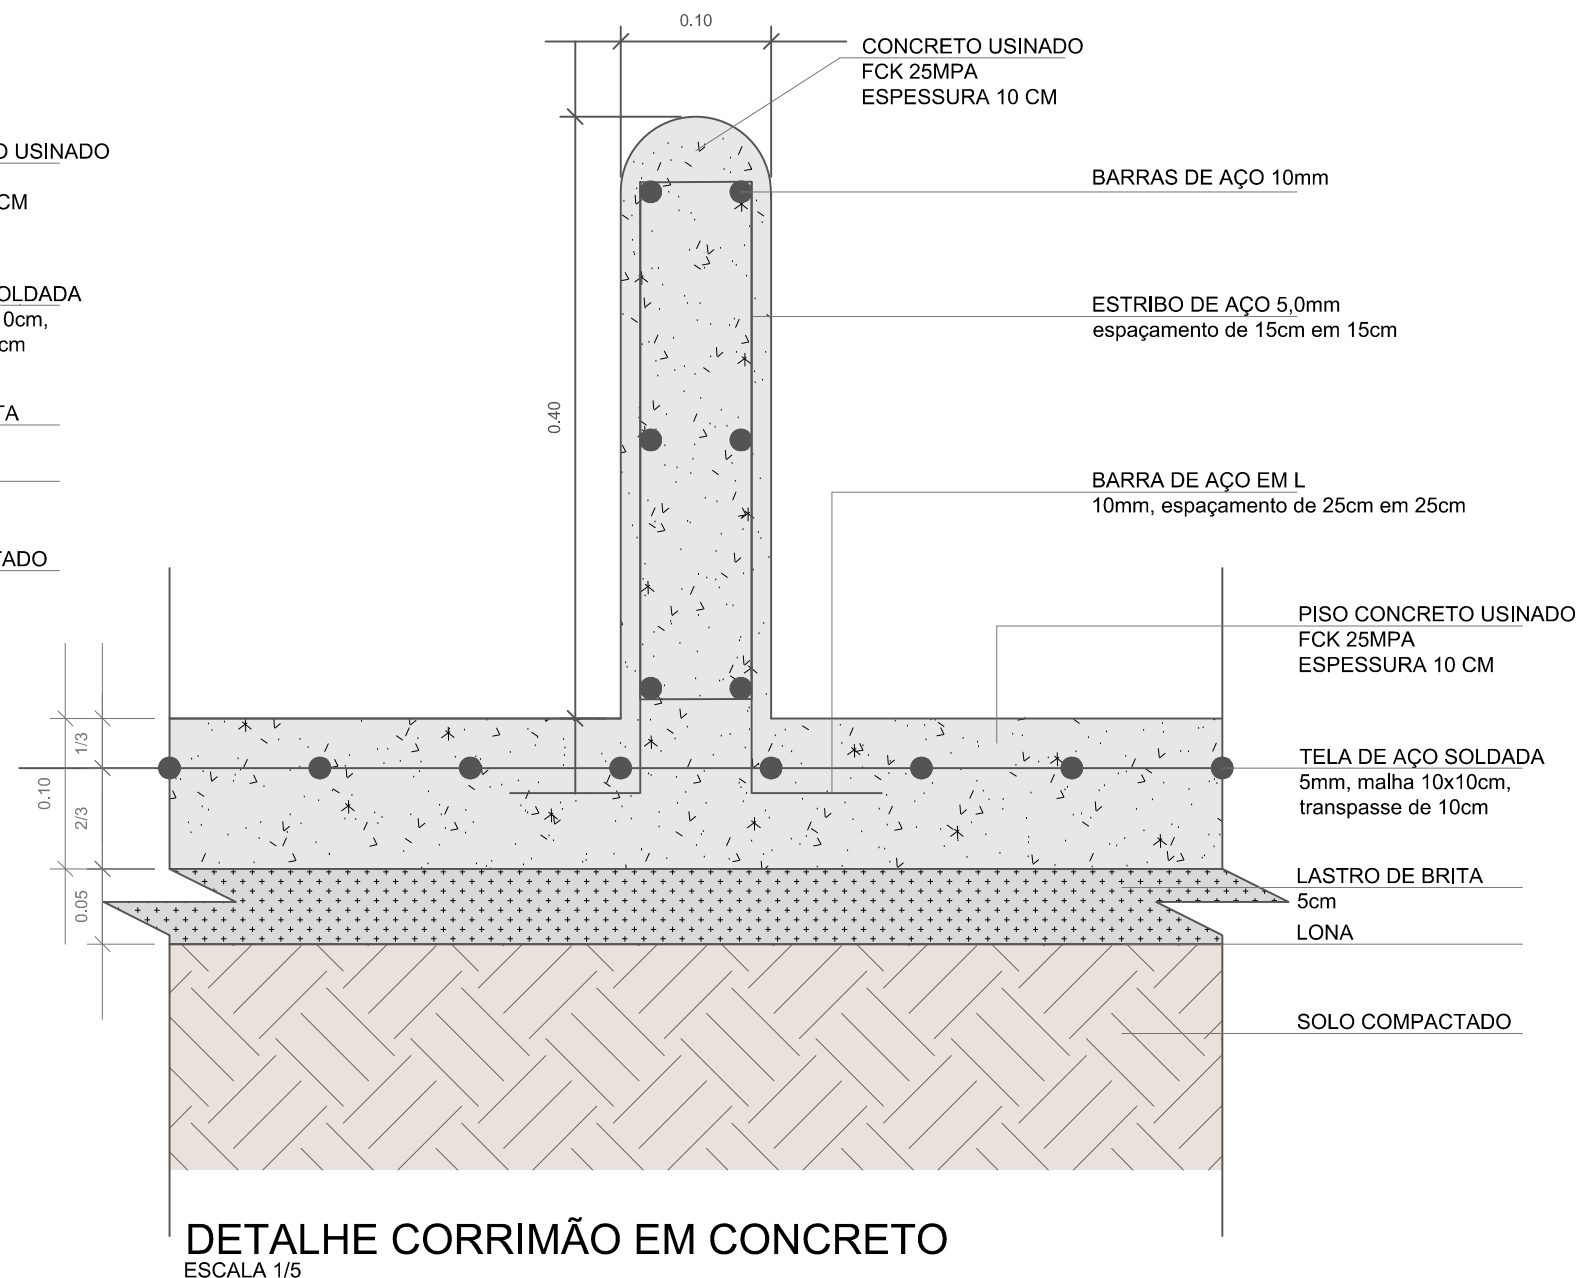

DETALHE CORRIMÃO EM CONCRETO
ESCALA 1/5