




FACHADA LATERAL ESQUERDA
ESC: 1:50

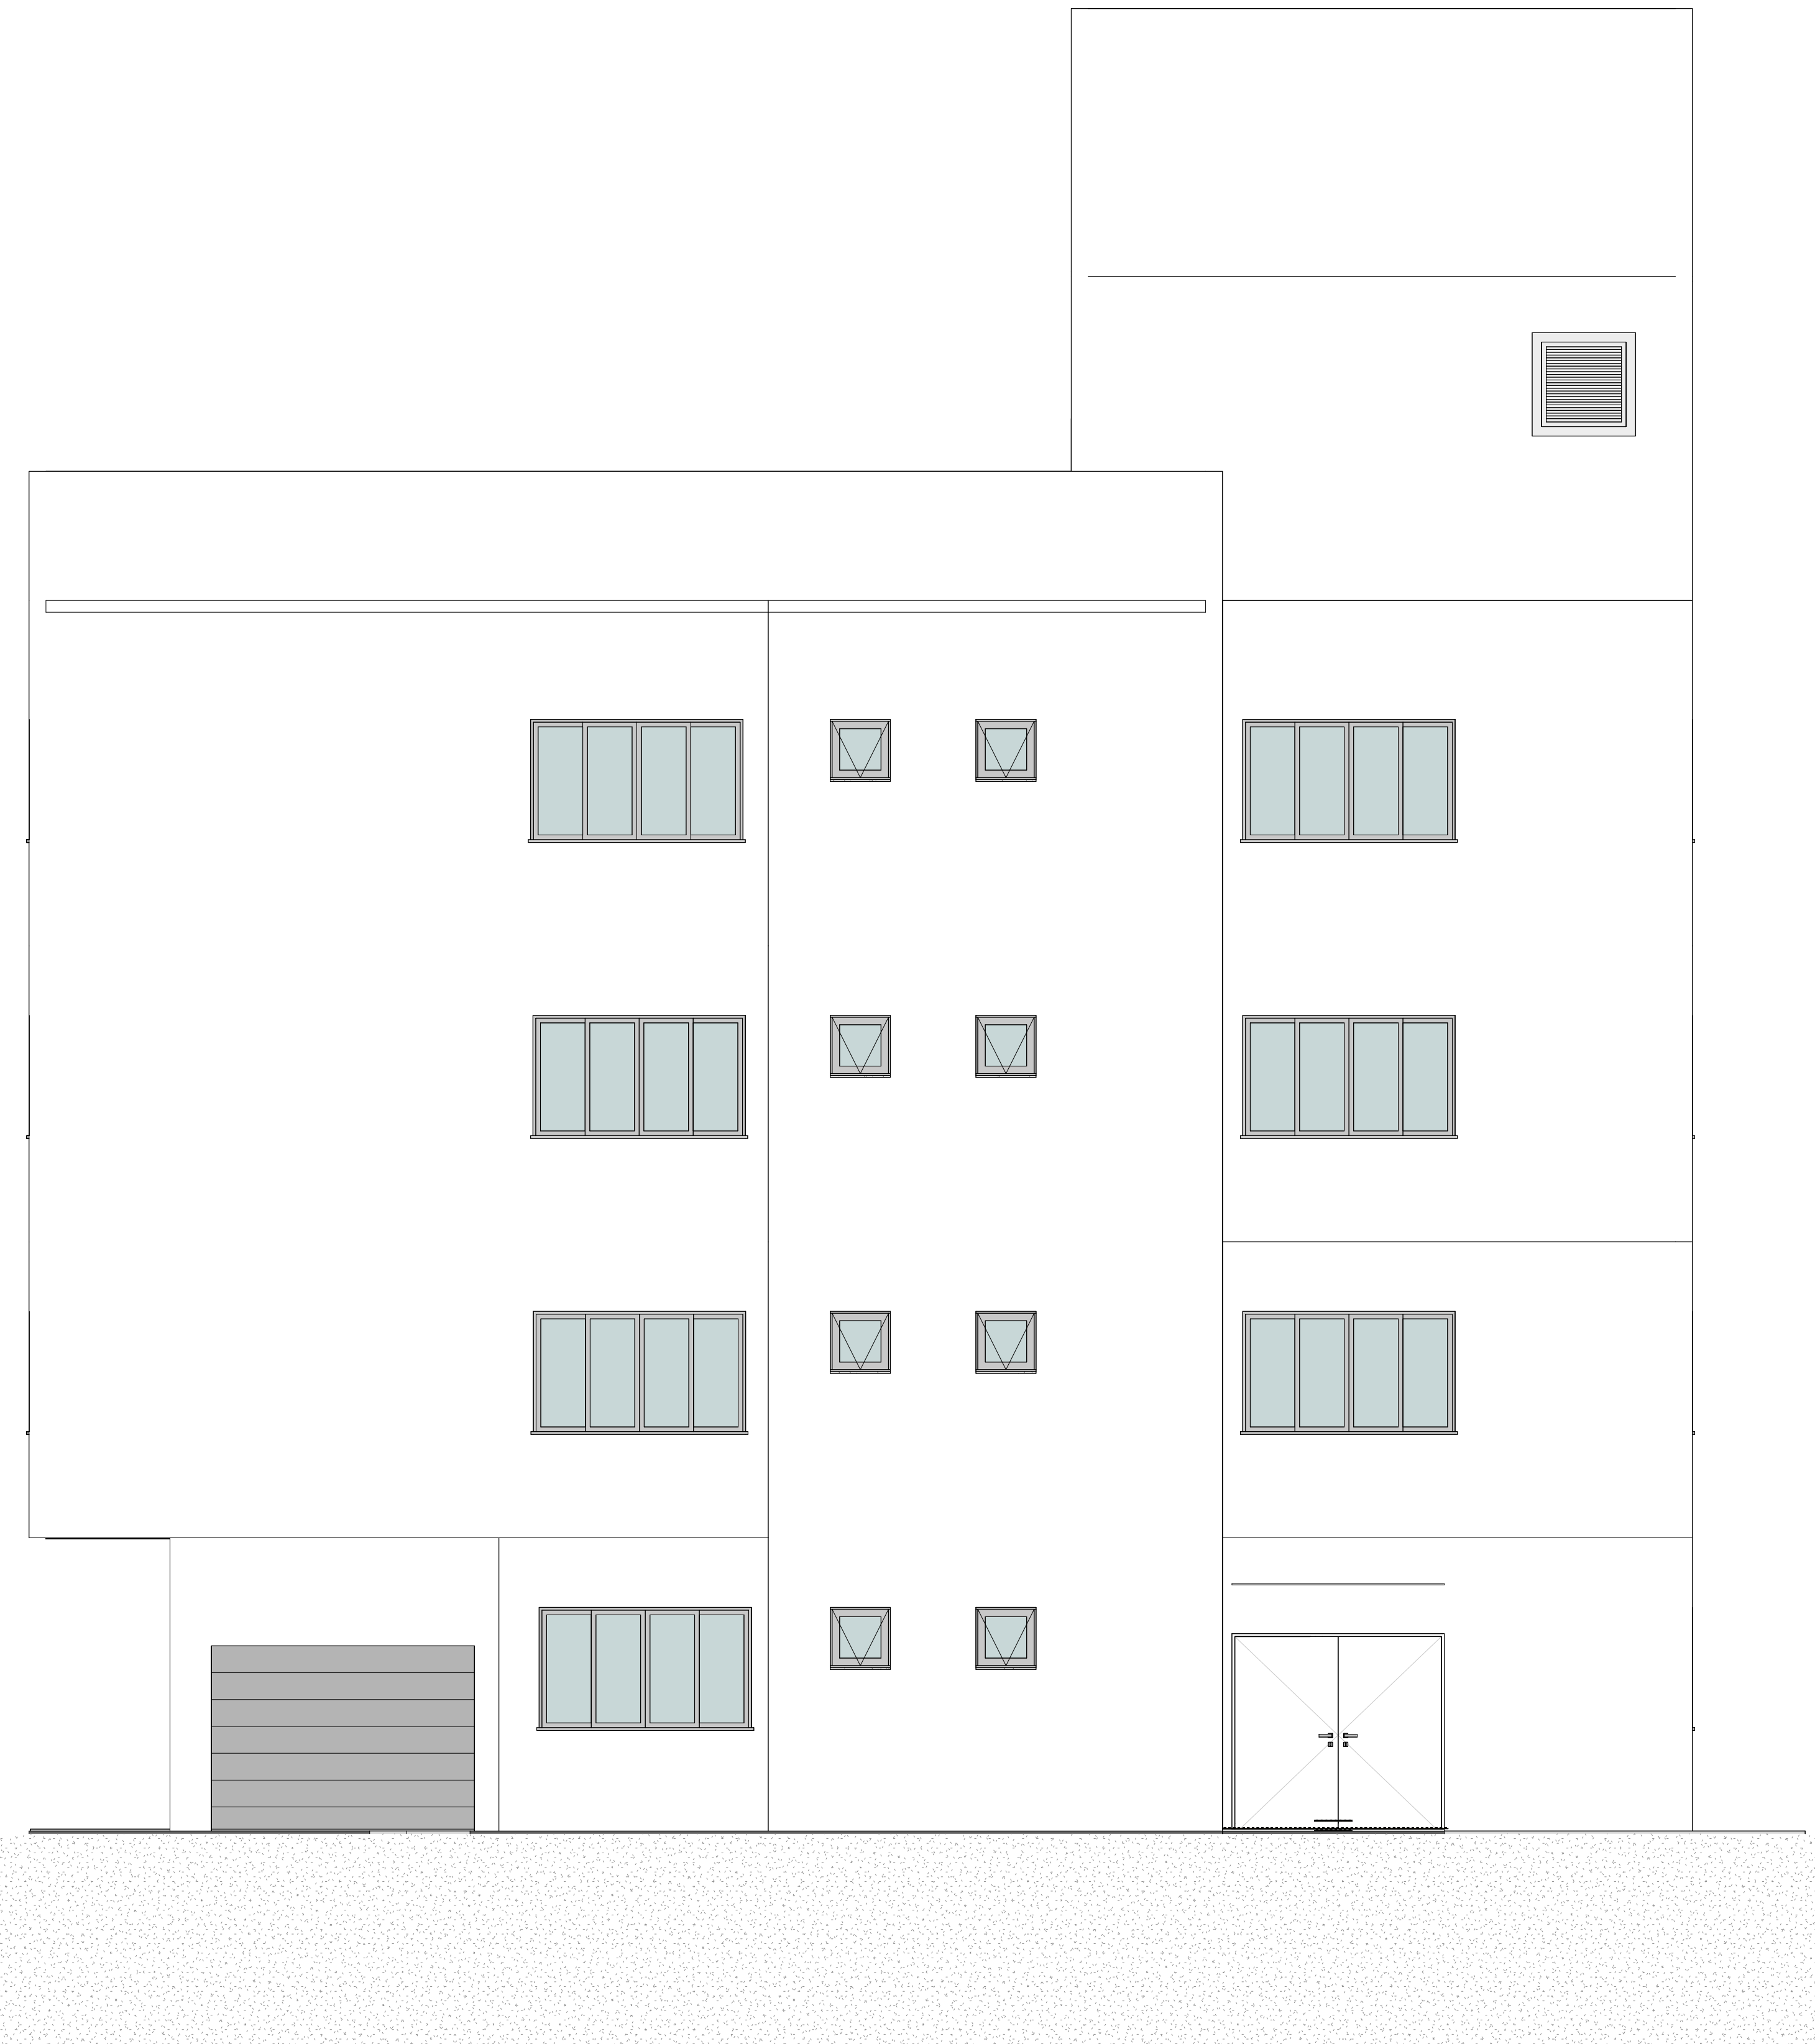

FACHADA FRONTAL
ESC: 1:50

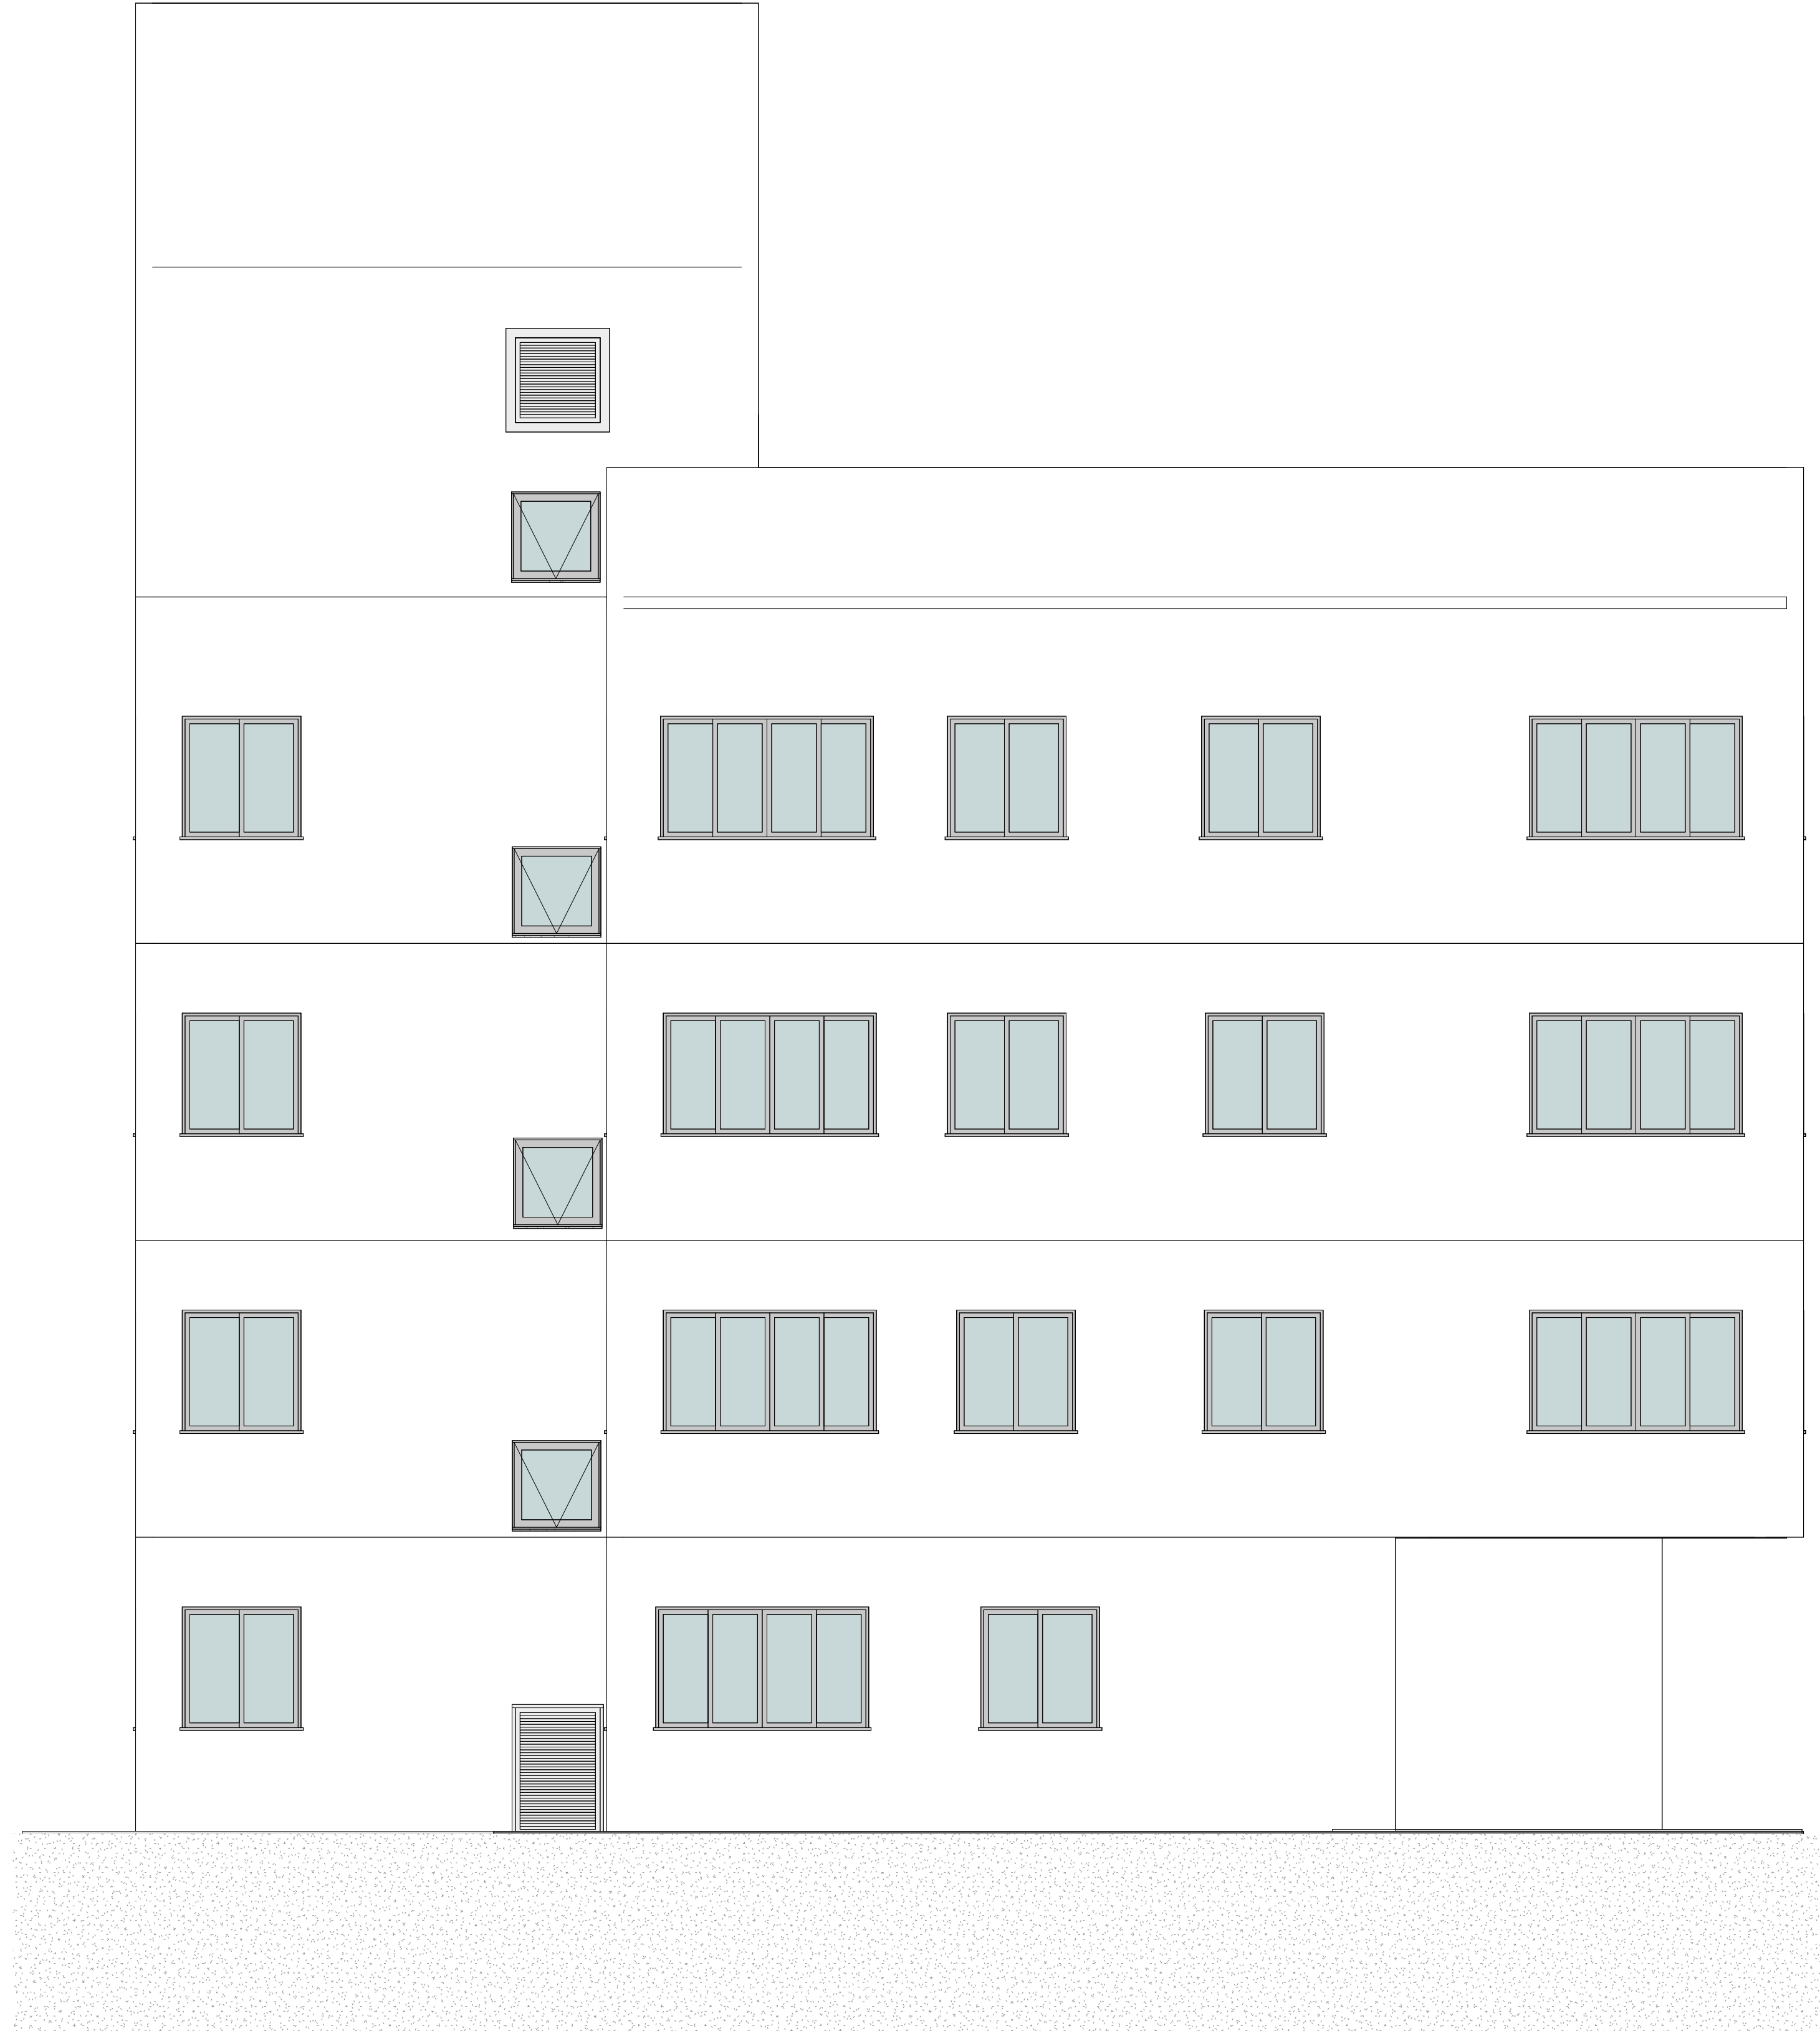

FACHADA POSTERIOR
ESC: 1:50

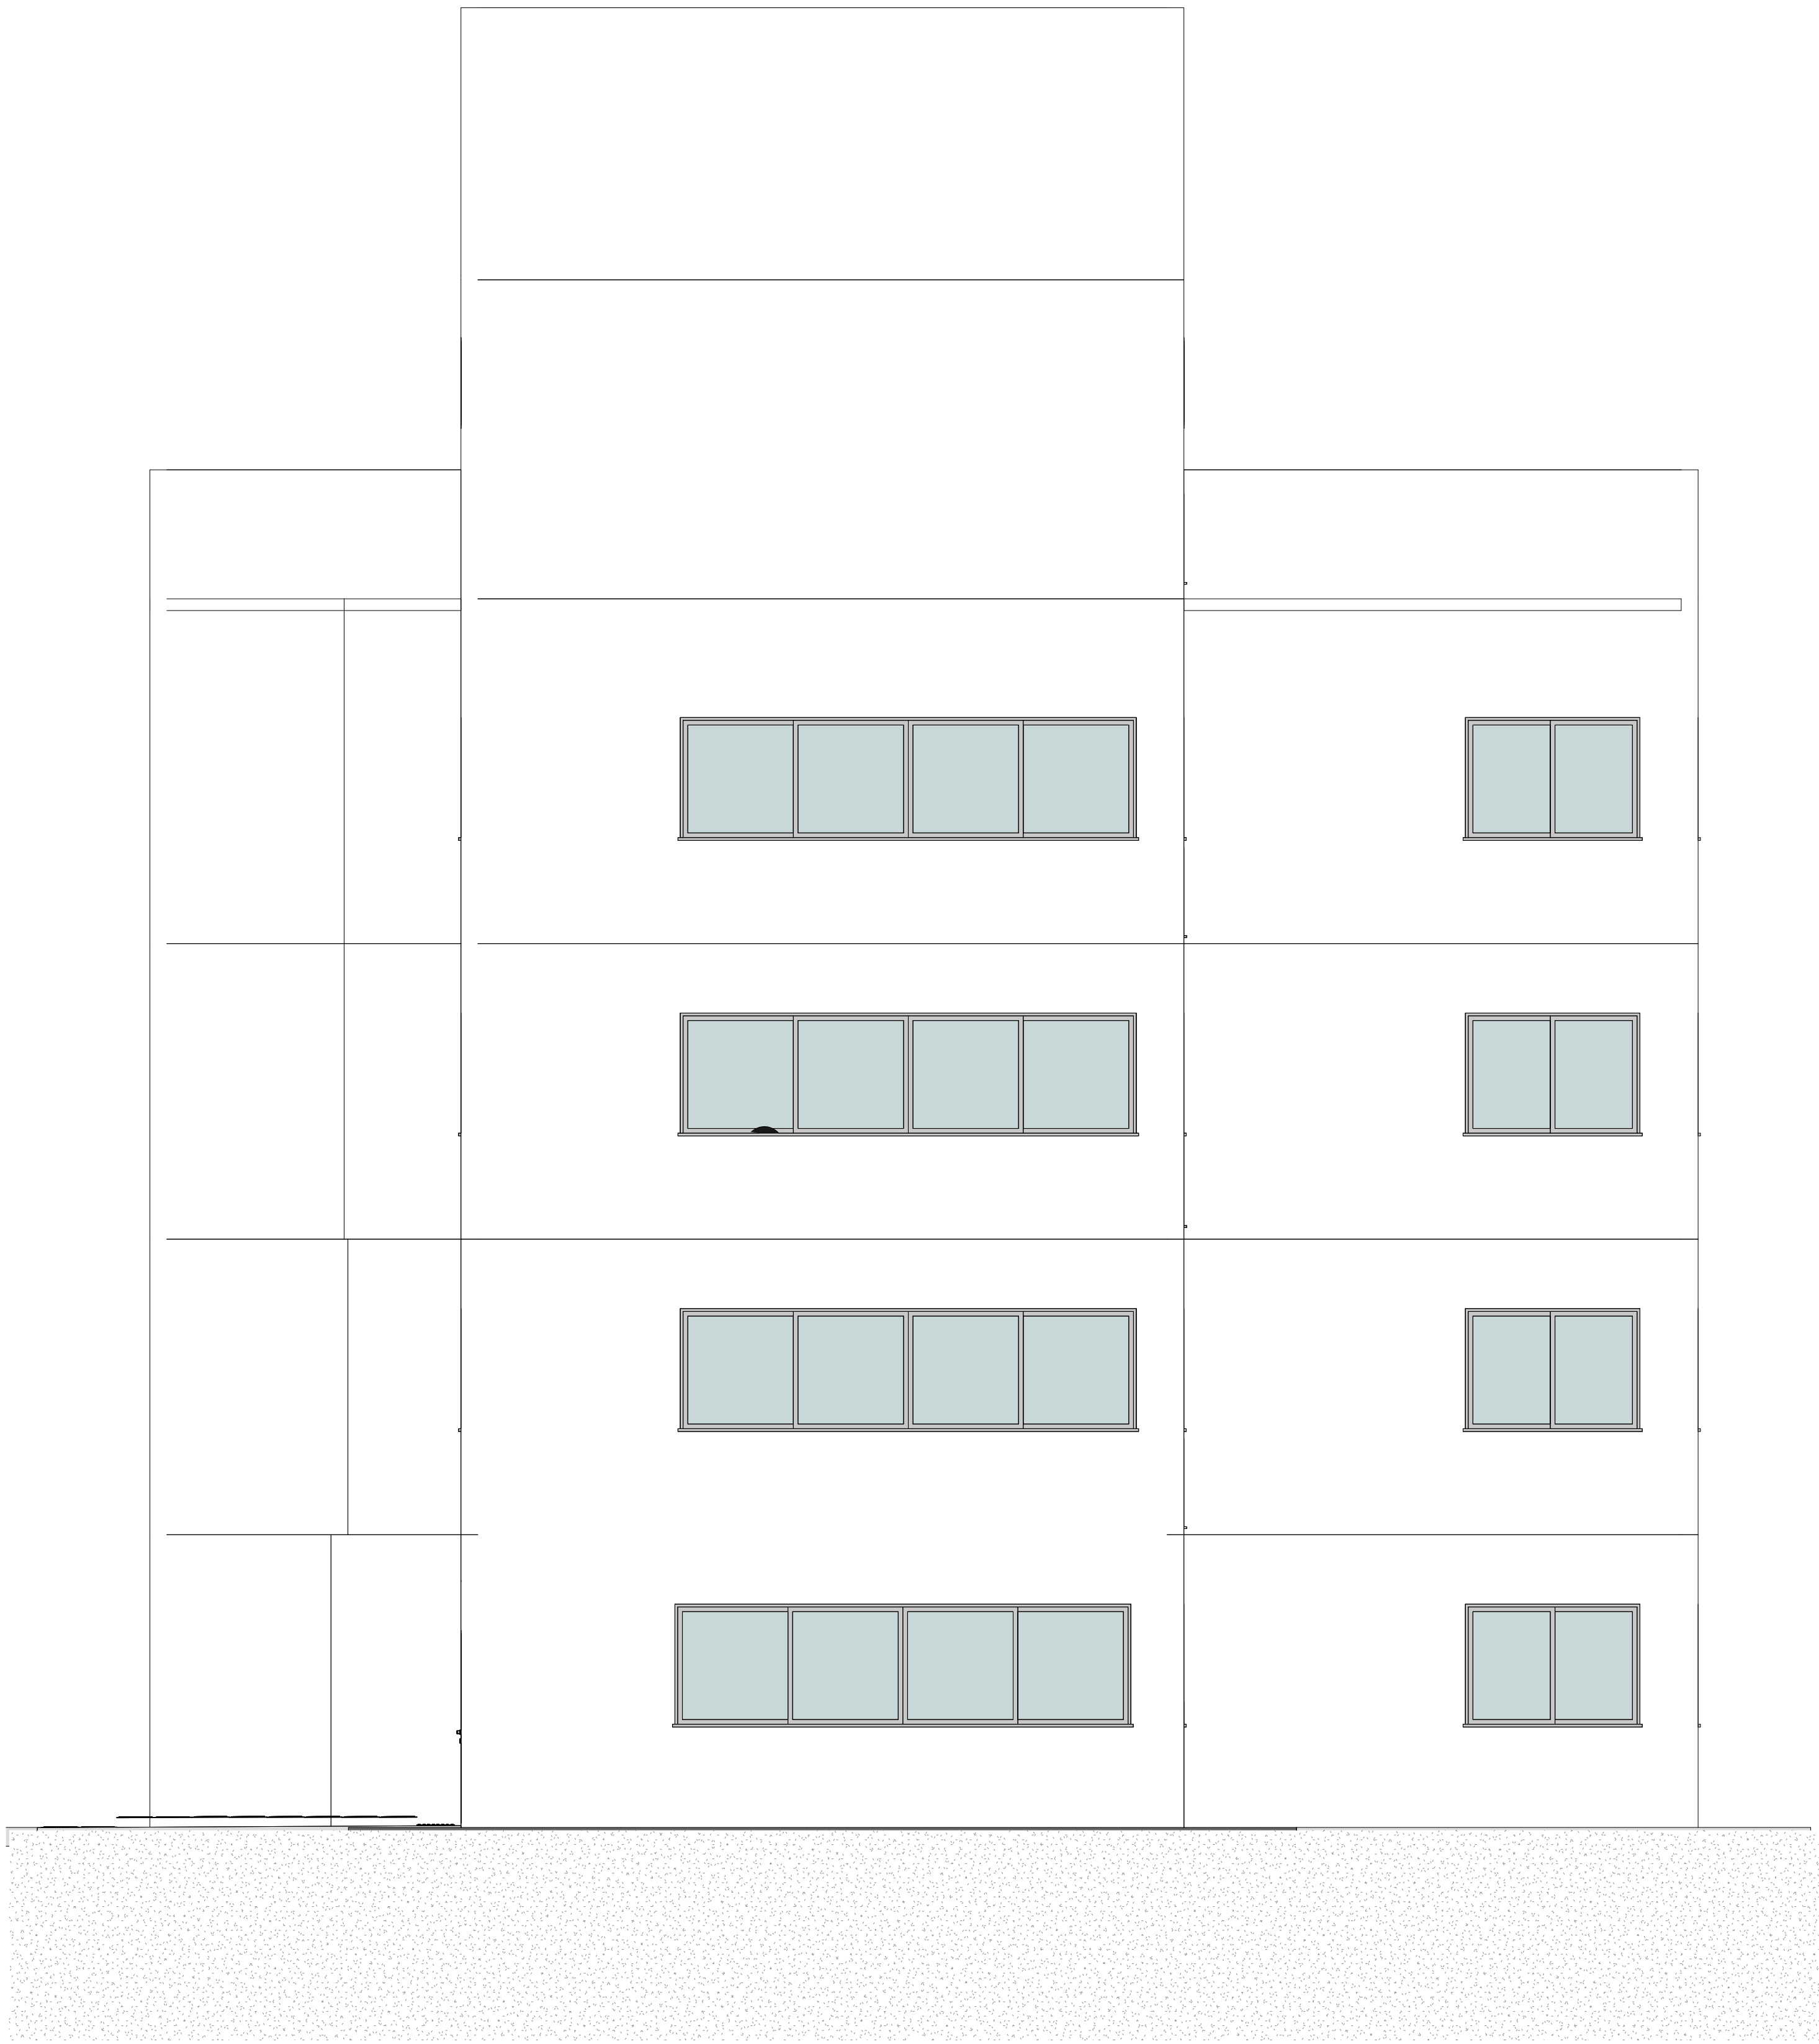

FACHADA LATERAL DIREITA
ESC: 1:50

APPROVAL OF BUILDING	
<div><div>FERCON</div><div></div></div>	
APPROVED BY:	OFFICE:
MUNICÍPIO DE BALNEÁRIO CAMBORIÚ	
PROCURADORIA GERAL DO MUNICÍPIO	
TECHNICAL PERSON:	ORGANIZATION:
FERNANDO STROISCH	
PROJECT:	
RUA DINAMARCA, Nº 320, BAIRRO NAÇÕES - BALNEÁRIO CAMBORIÚ/ SC	
ARCHITECTURE	
PLANTA BAIXA - TERREO	
PROJECT NAME:	ARCHITECT:
CONSTRUÇÃO	
EDIFICAÇÃO INSTITUCIONAL	
DATE:	INDICADA
18.07.2024	ARQ 08/15