




**DETALHE HID-65**  
1:25

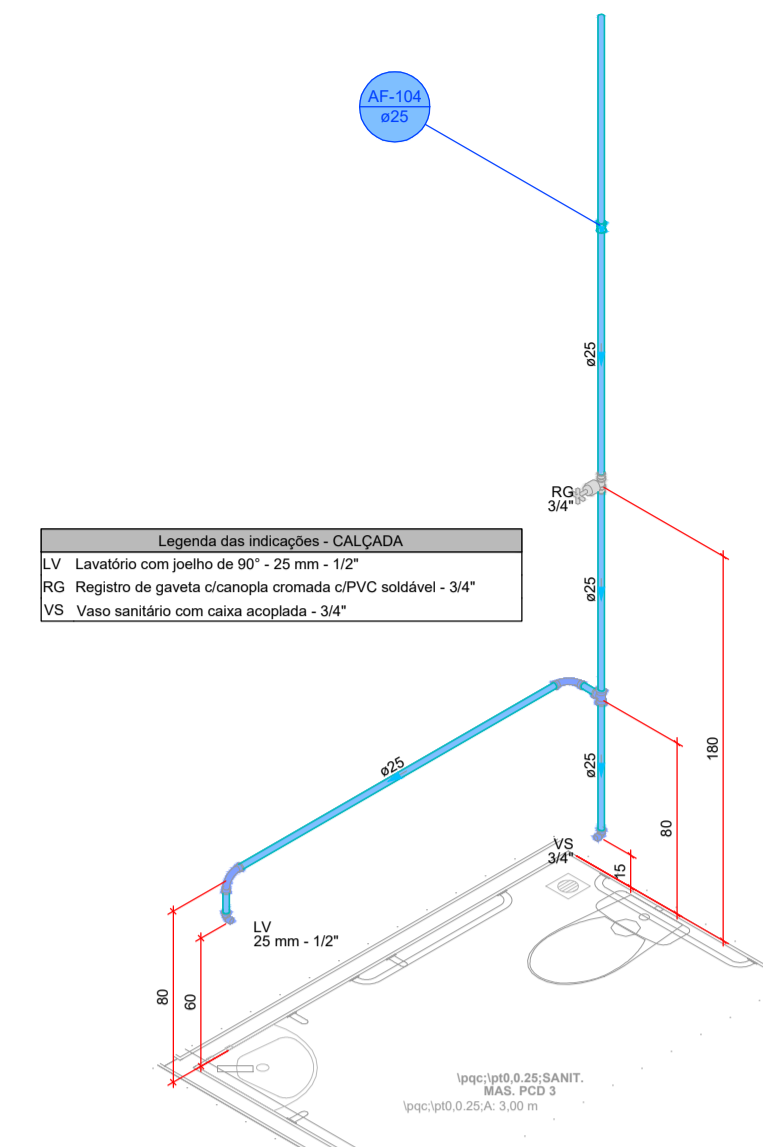


**DETALHE HID-66**  
1:25

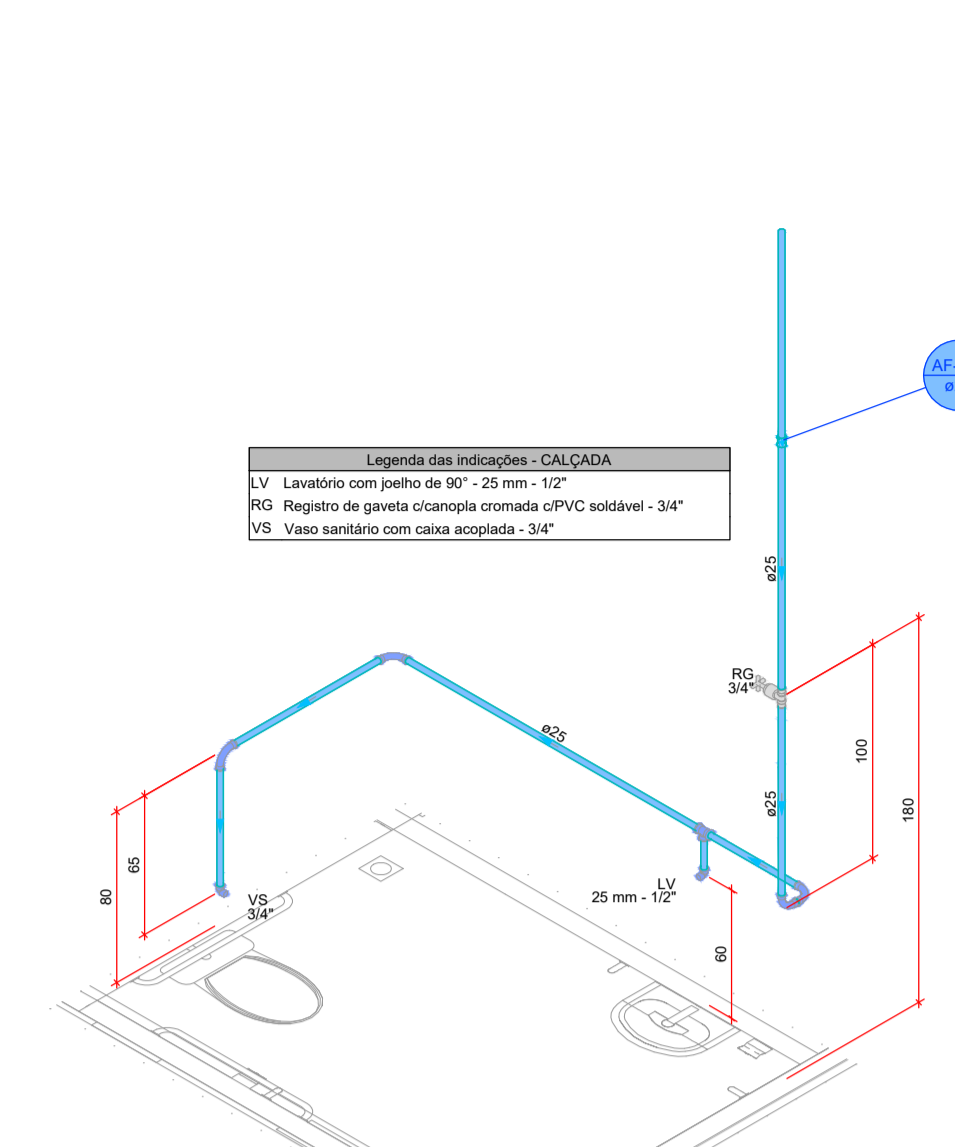


**DETALHE HID-67**  
1:25

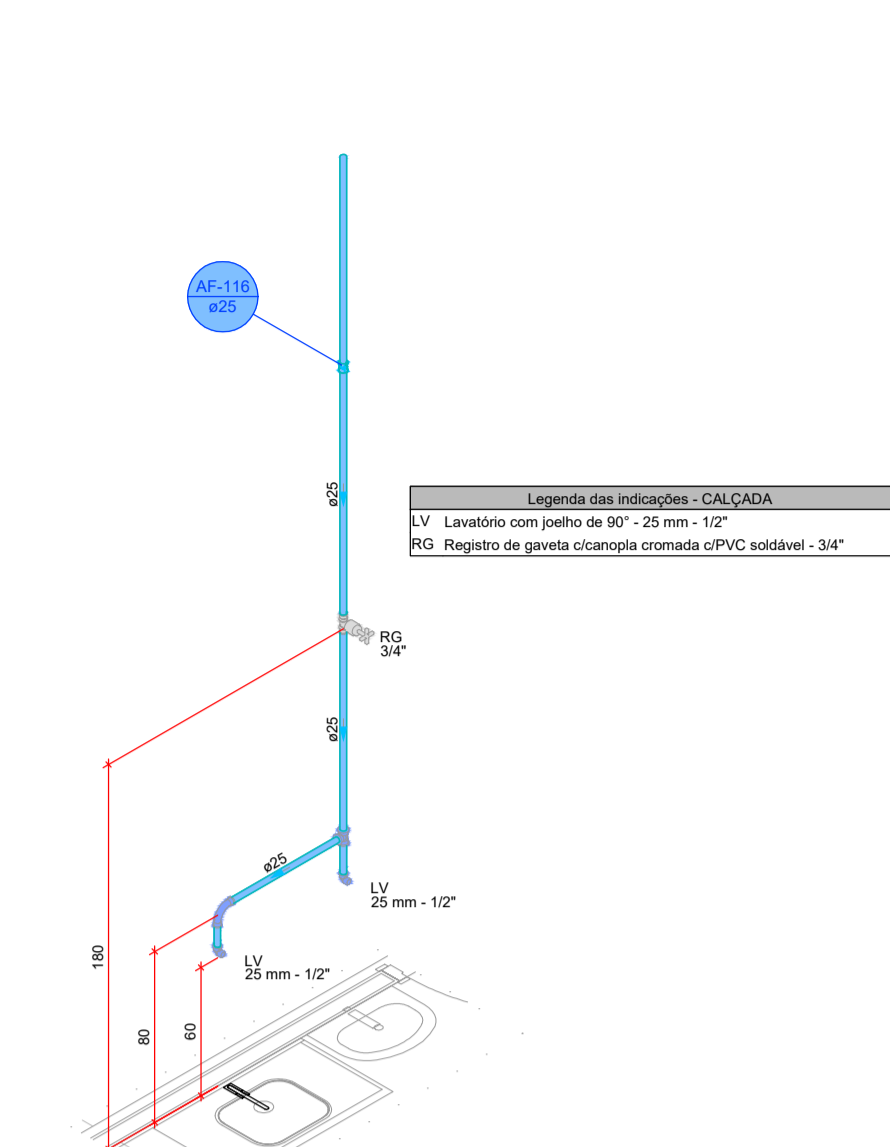


**DETALHE HID-68**  
1:25

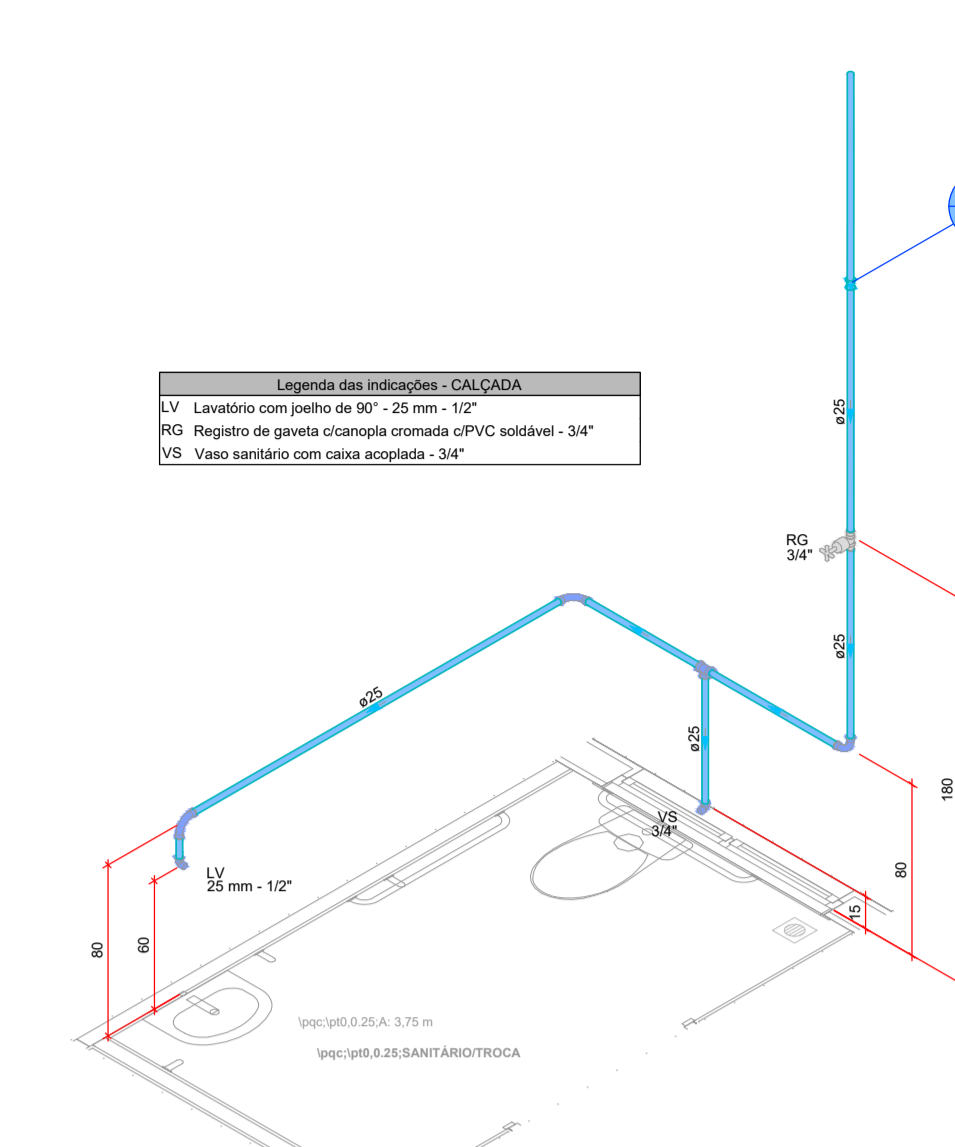


**DETALHE HID-69**  
1:25

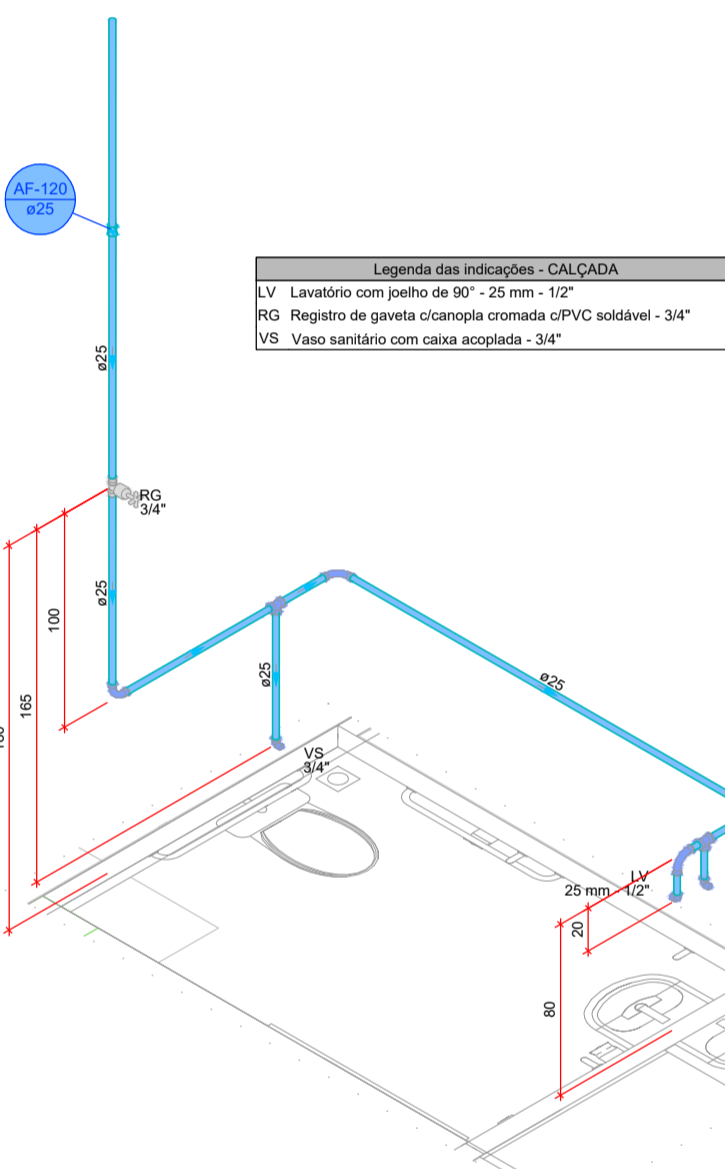


**DETALHE HID-70**  
1:25

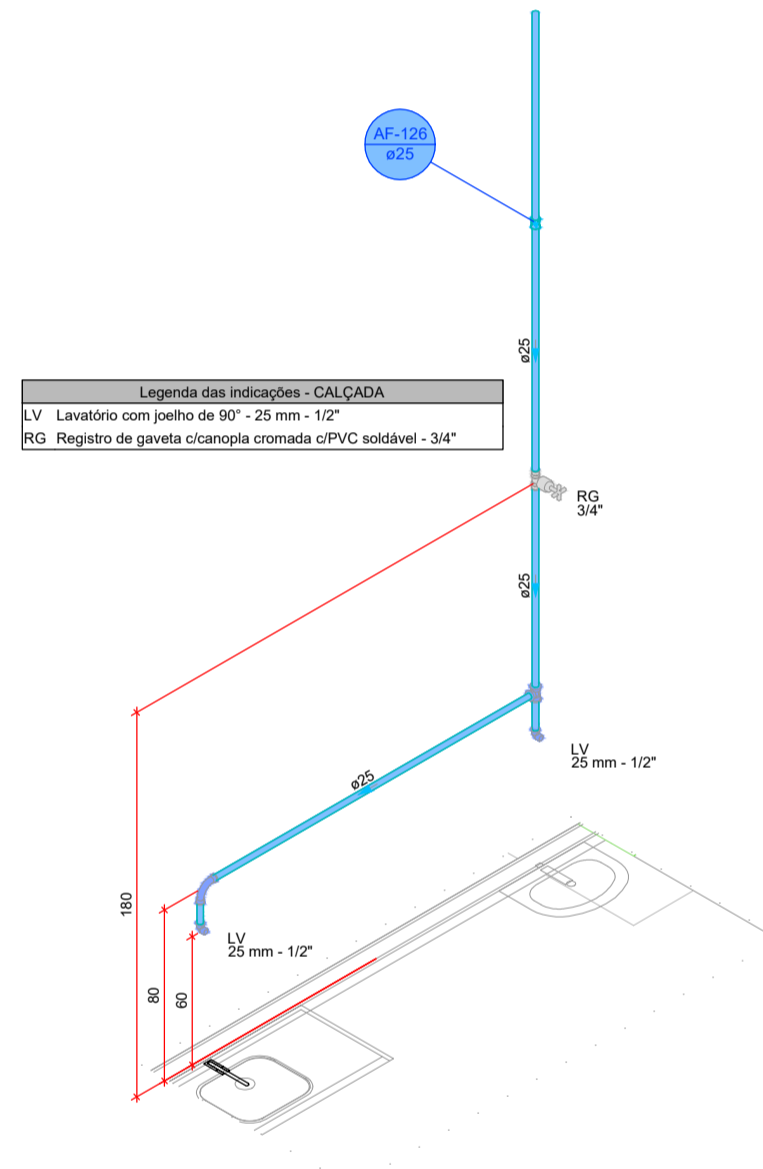


**DETALHE HID-71**  
1:25

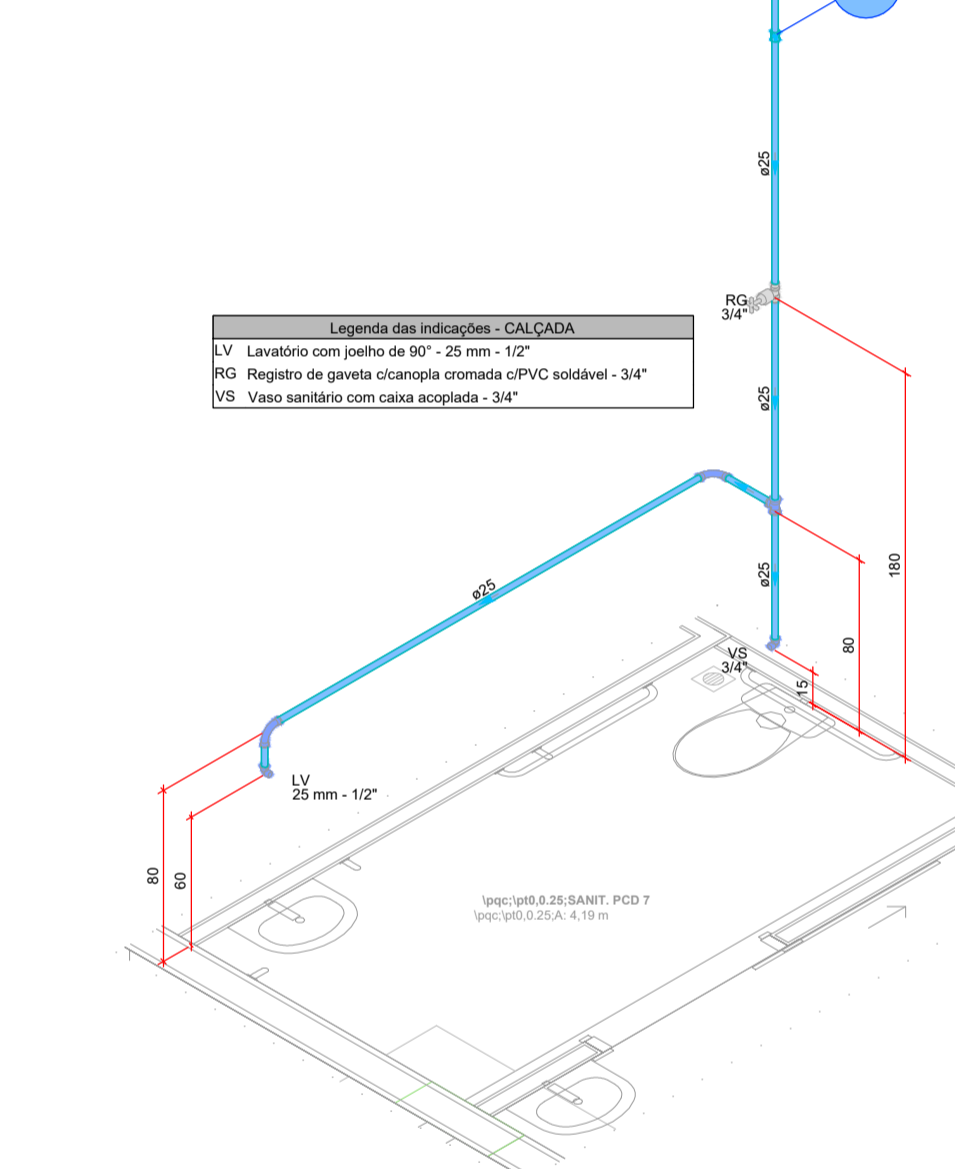


**DETALHE HID-72**  
1:25

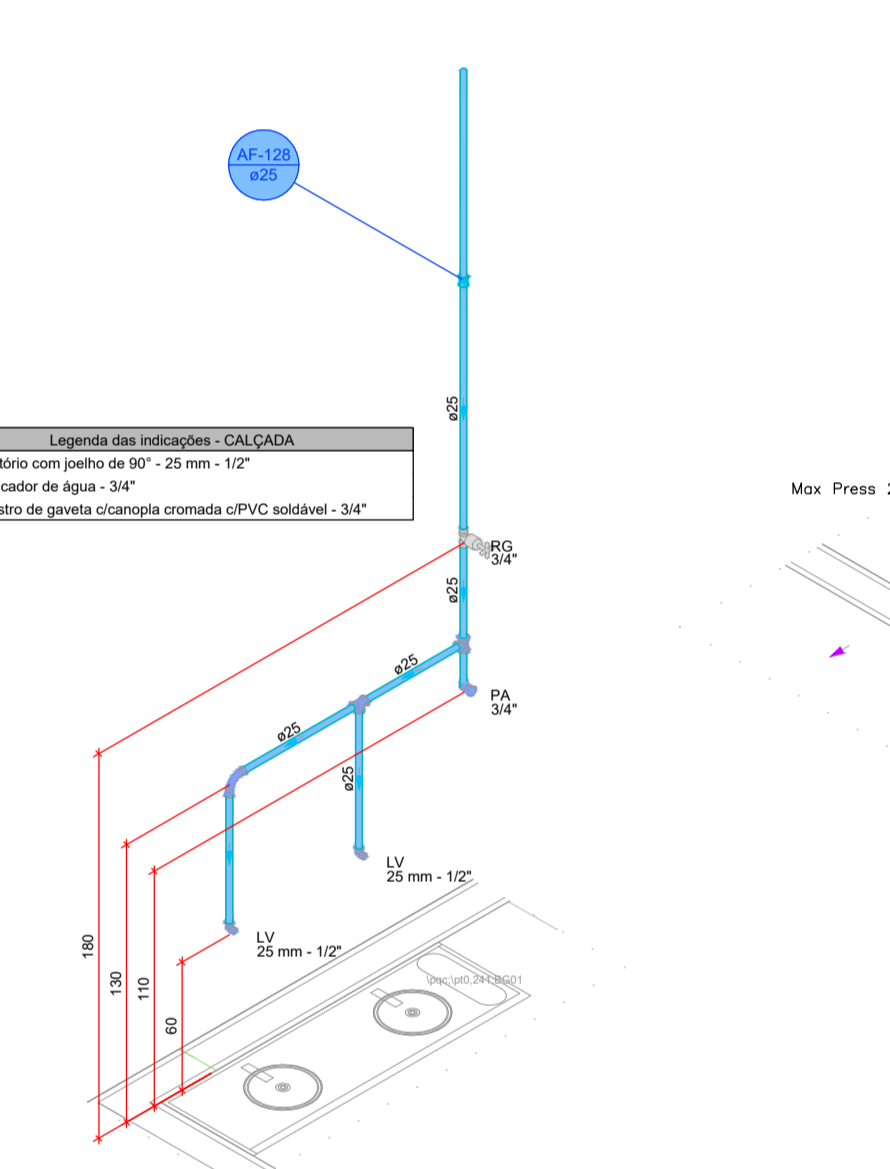


**DETALHE HID-73**  
1:25

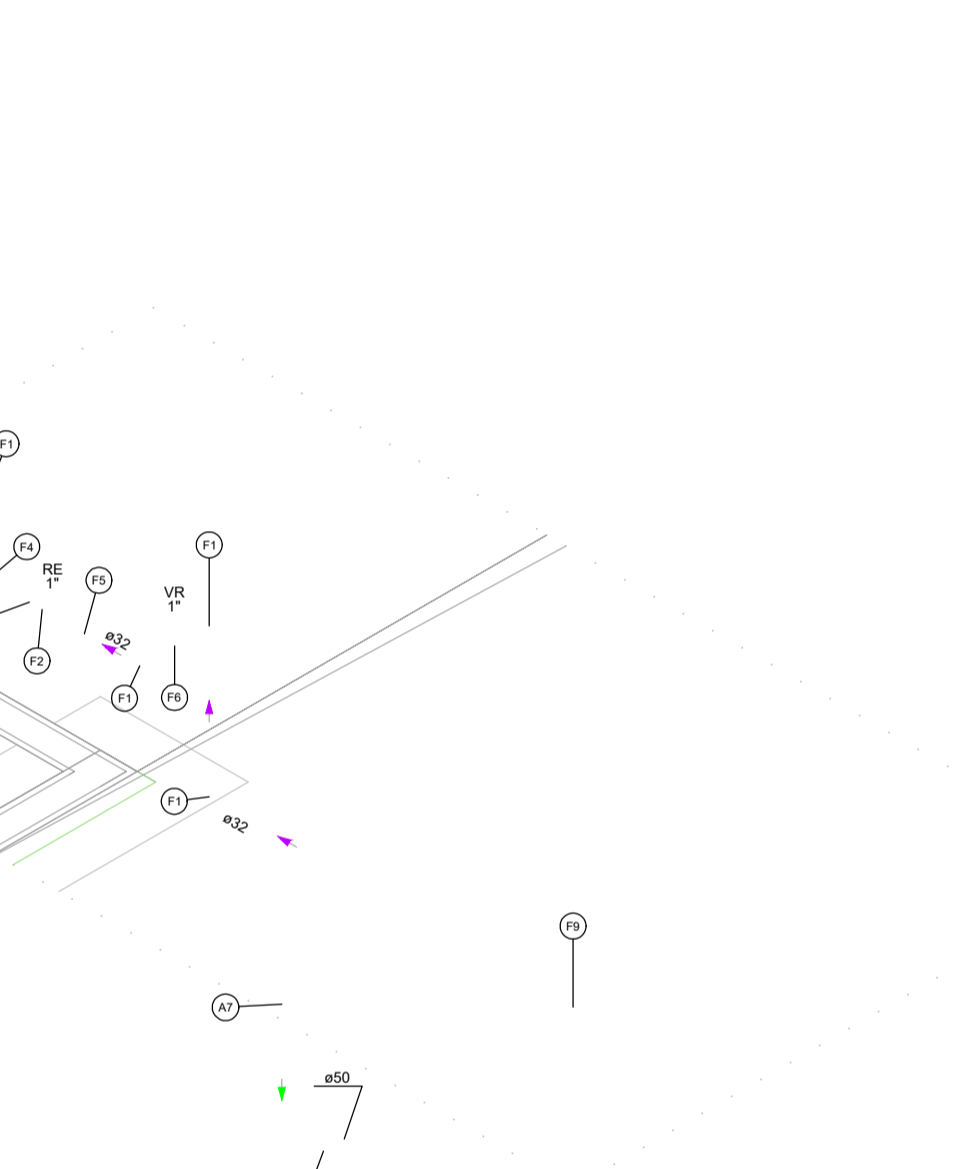


**DETALHE HID-74**  
1:25

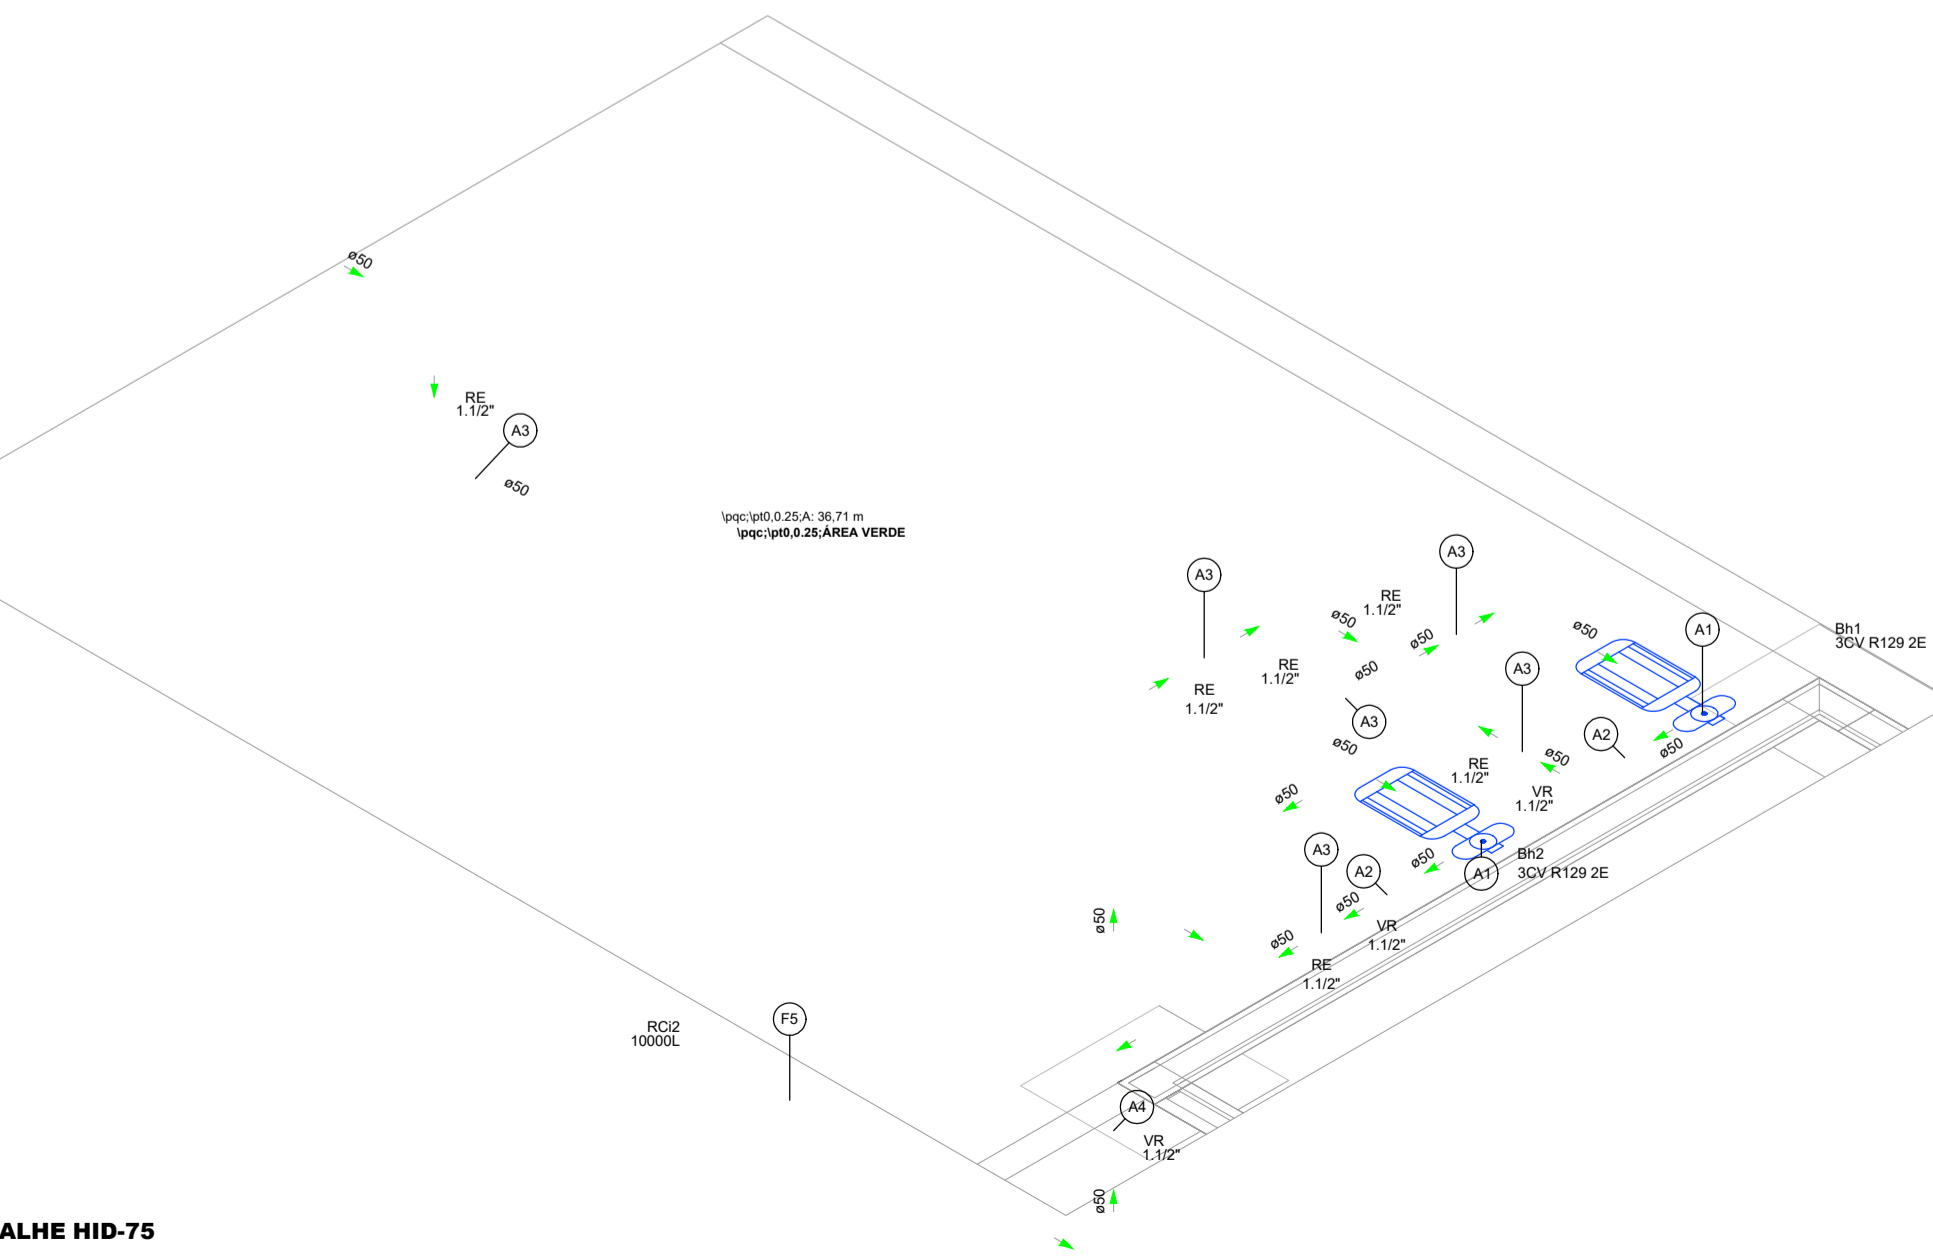


**DETALHE HID-75**  
1:25

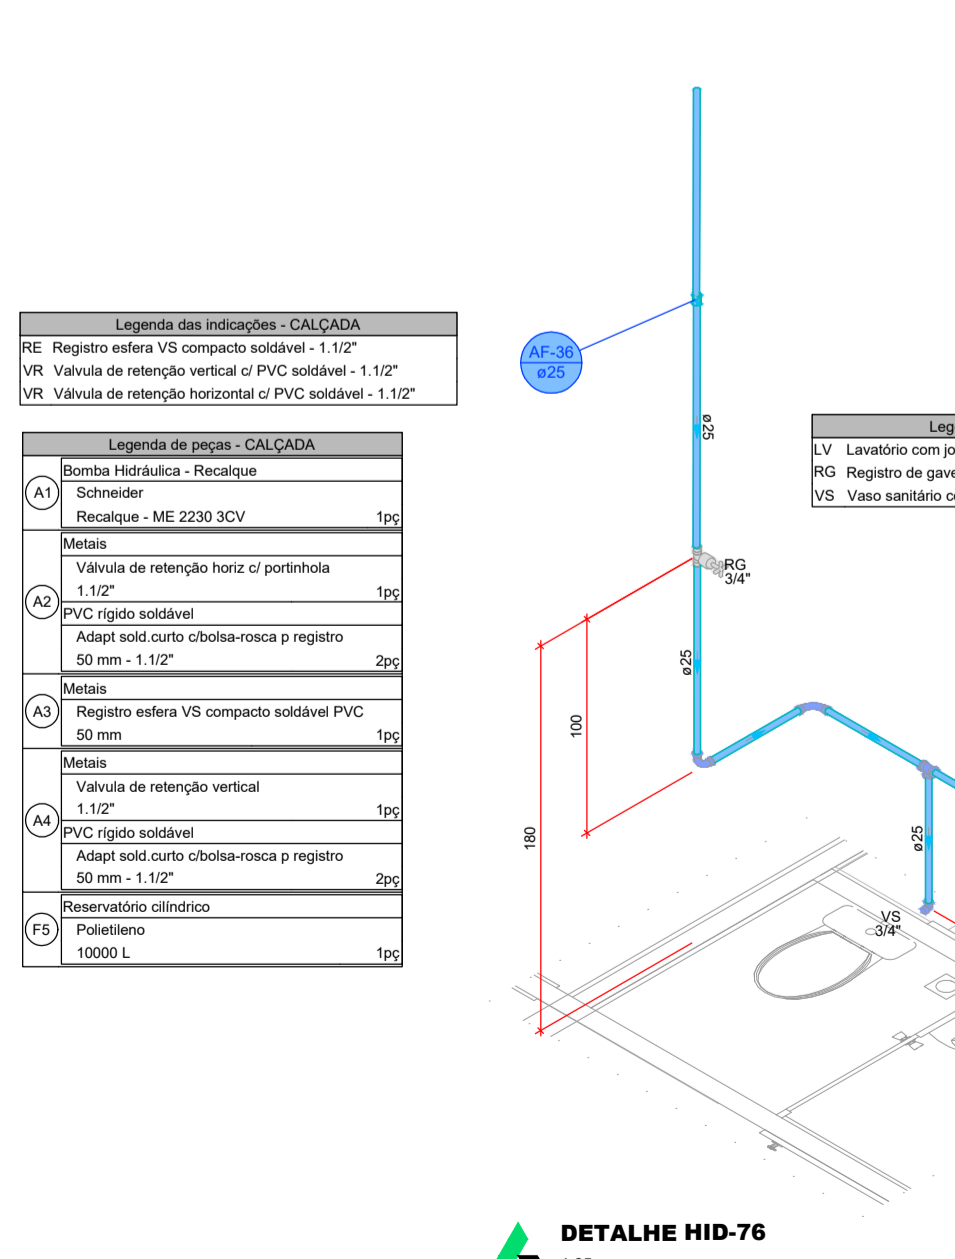

**DETALHE HID-76**  
1:25

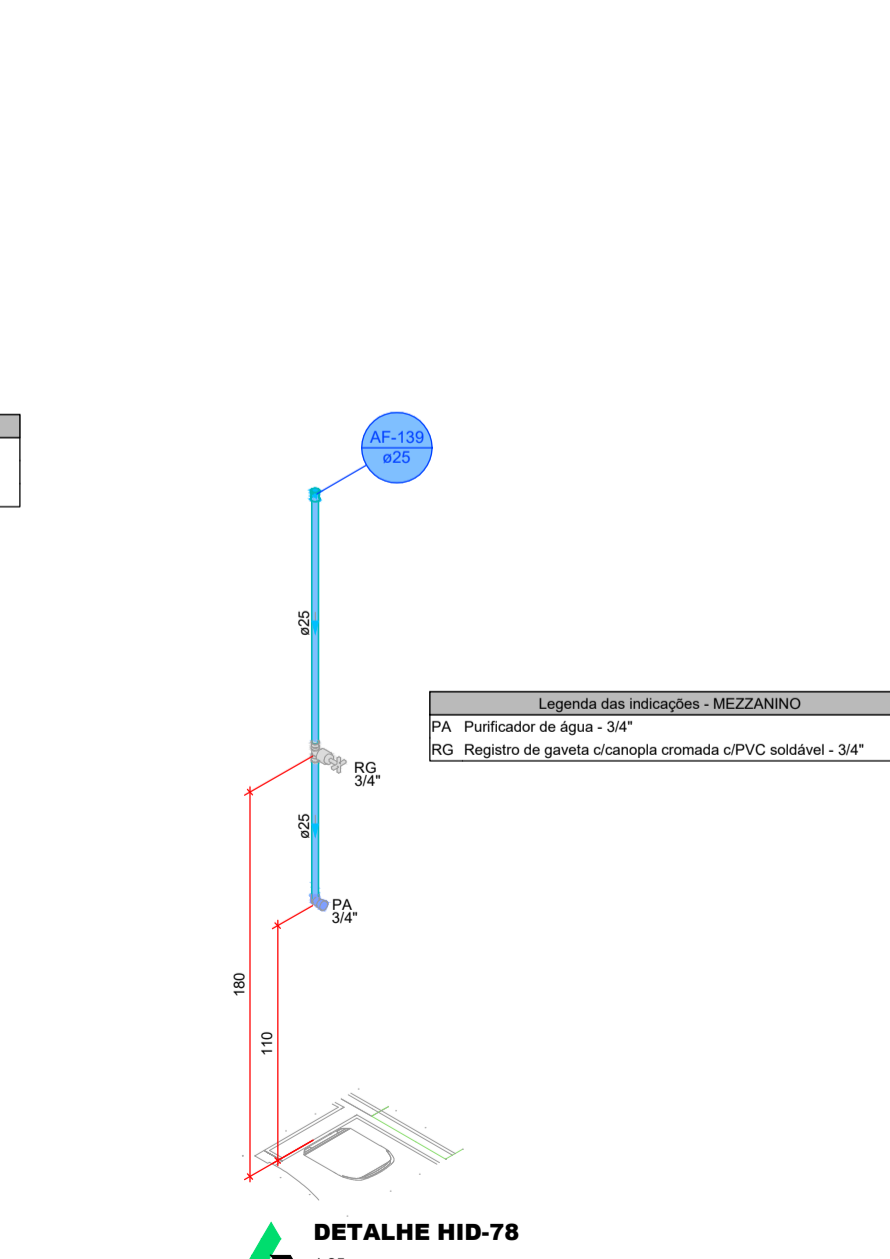

**DETALHE HID-77**  
1:25

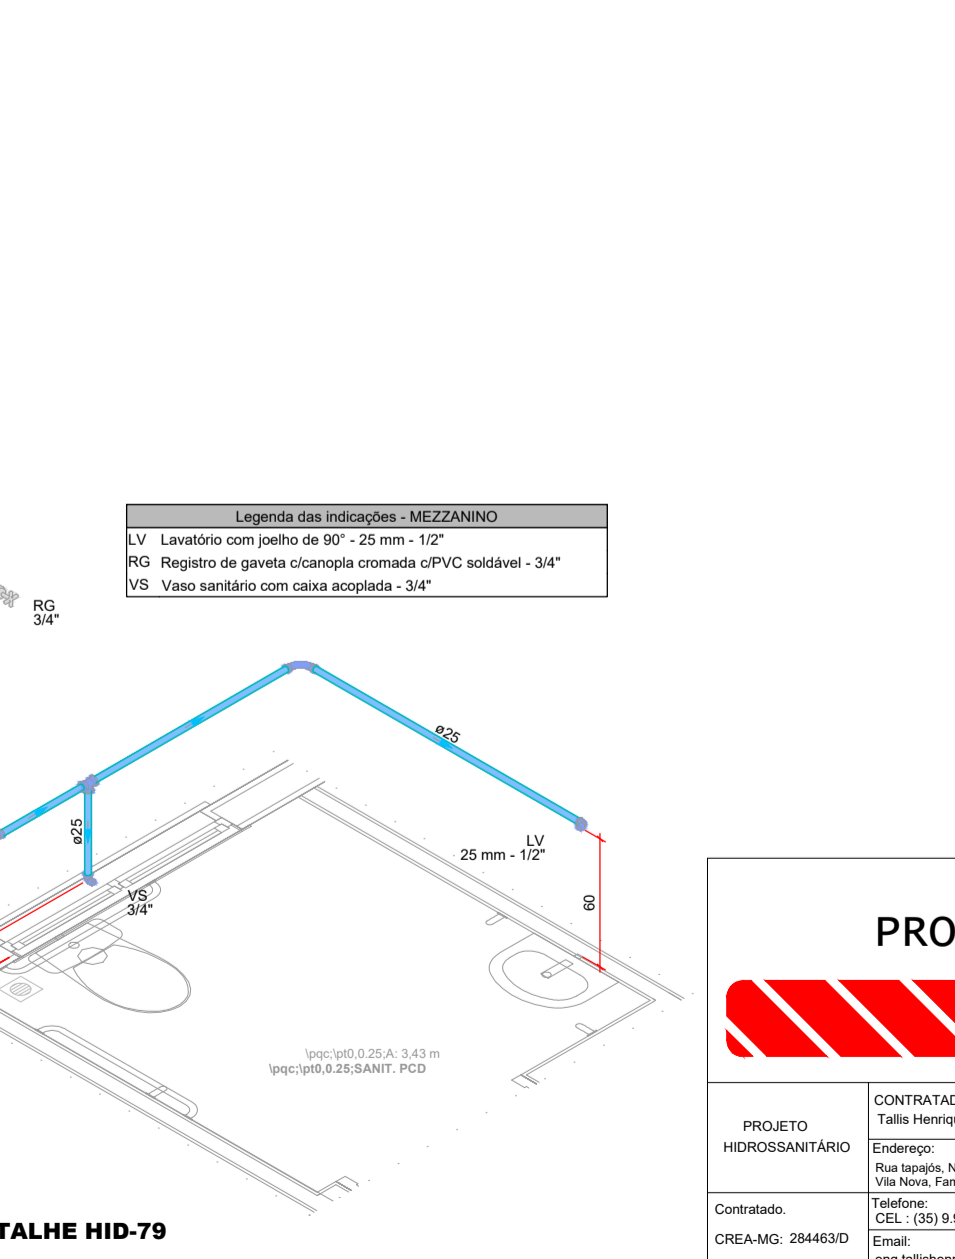

**DETALHE HID-78**  
1:25

**Legenda das indicações - CALÇADA**

RC Registro esfera VS compacto soldável - 1"12"  
RE Registro esfera VS compacto soldável - 1"12"  
VR Válvula de retenção horizontal c/ PVC soldável - 1"12"

**Legenda das peças - CALÇADA**

PVC rígido soldável	
Curva 90 soldável	10c
Metas	
Registro esfera VS compacto soldável PVC	10c
Curva 90 soldável	10c
Metas	
Registro esfera VS compacto soldável PVC	10c
Curva 90 soldável	10c
Metas	
PVC rígido soldável	
Ta 90 soldável	10c
Pressurizador	
Max Press 20E	10c
PVC rígido soldável	
Adapt sold curto c/boia-rosca p registro	20c
Filtro em Y	1"12"
Metas	
Válvula de retenção horiz c/ portinhola	1"12"
PVC rígido soldável	
Adapt sold curto c/boia-rosca p registro	20c
Reservatório ForLev	
Cisterna	10c
5000 L	

**Legenda de condutos - CALÇADA**

Água fria	[Blue line]
Água fria (Reuso)	[Purple line]
Alimentação	[Green line]

**PROJETO HIDROSSANITÁRIO**


**6**

PROJETO HIDROSSANITÁRIO	CONTRATADO: Talle Henrique Pereira Fonseca	SECRETARIA SECRETARIA DE ATENÇÃO ESPECIALIZADA A SAÚDE
Commod: CREA-AG: 284643D	Endereço: Rua Sampa, Nº 11 Vila Nova, Fama - MO	OBRA: CONSTRUÇÃO DE IMÓVEL COMERCIAL
PROJETO	PROJETO	Políclínica
UNIDADE: (EXCETO INDICADO)	REFERÊNCIA (1) (DESDR)	12/2024
INDICADAS NO DESENHO	HIDR	00

DESENHO NÚMERO: 00001


REVISÃO: 00

FOLHA: 06/19

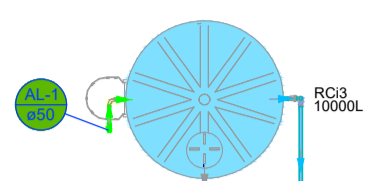

Legenda de condutos - MEZZANINO

	Água fria
	Água fria (Exporção)
	Alimentação

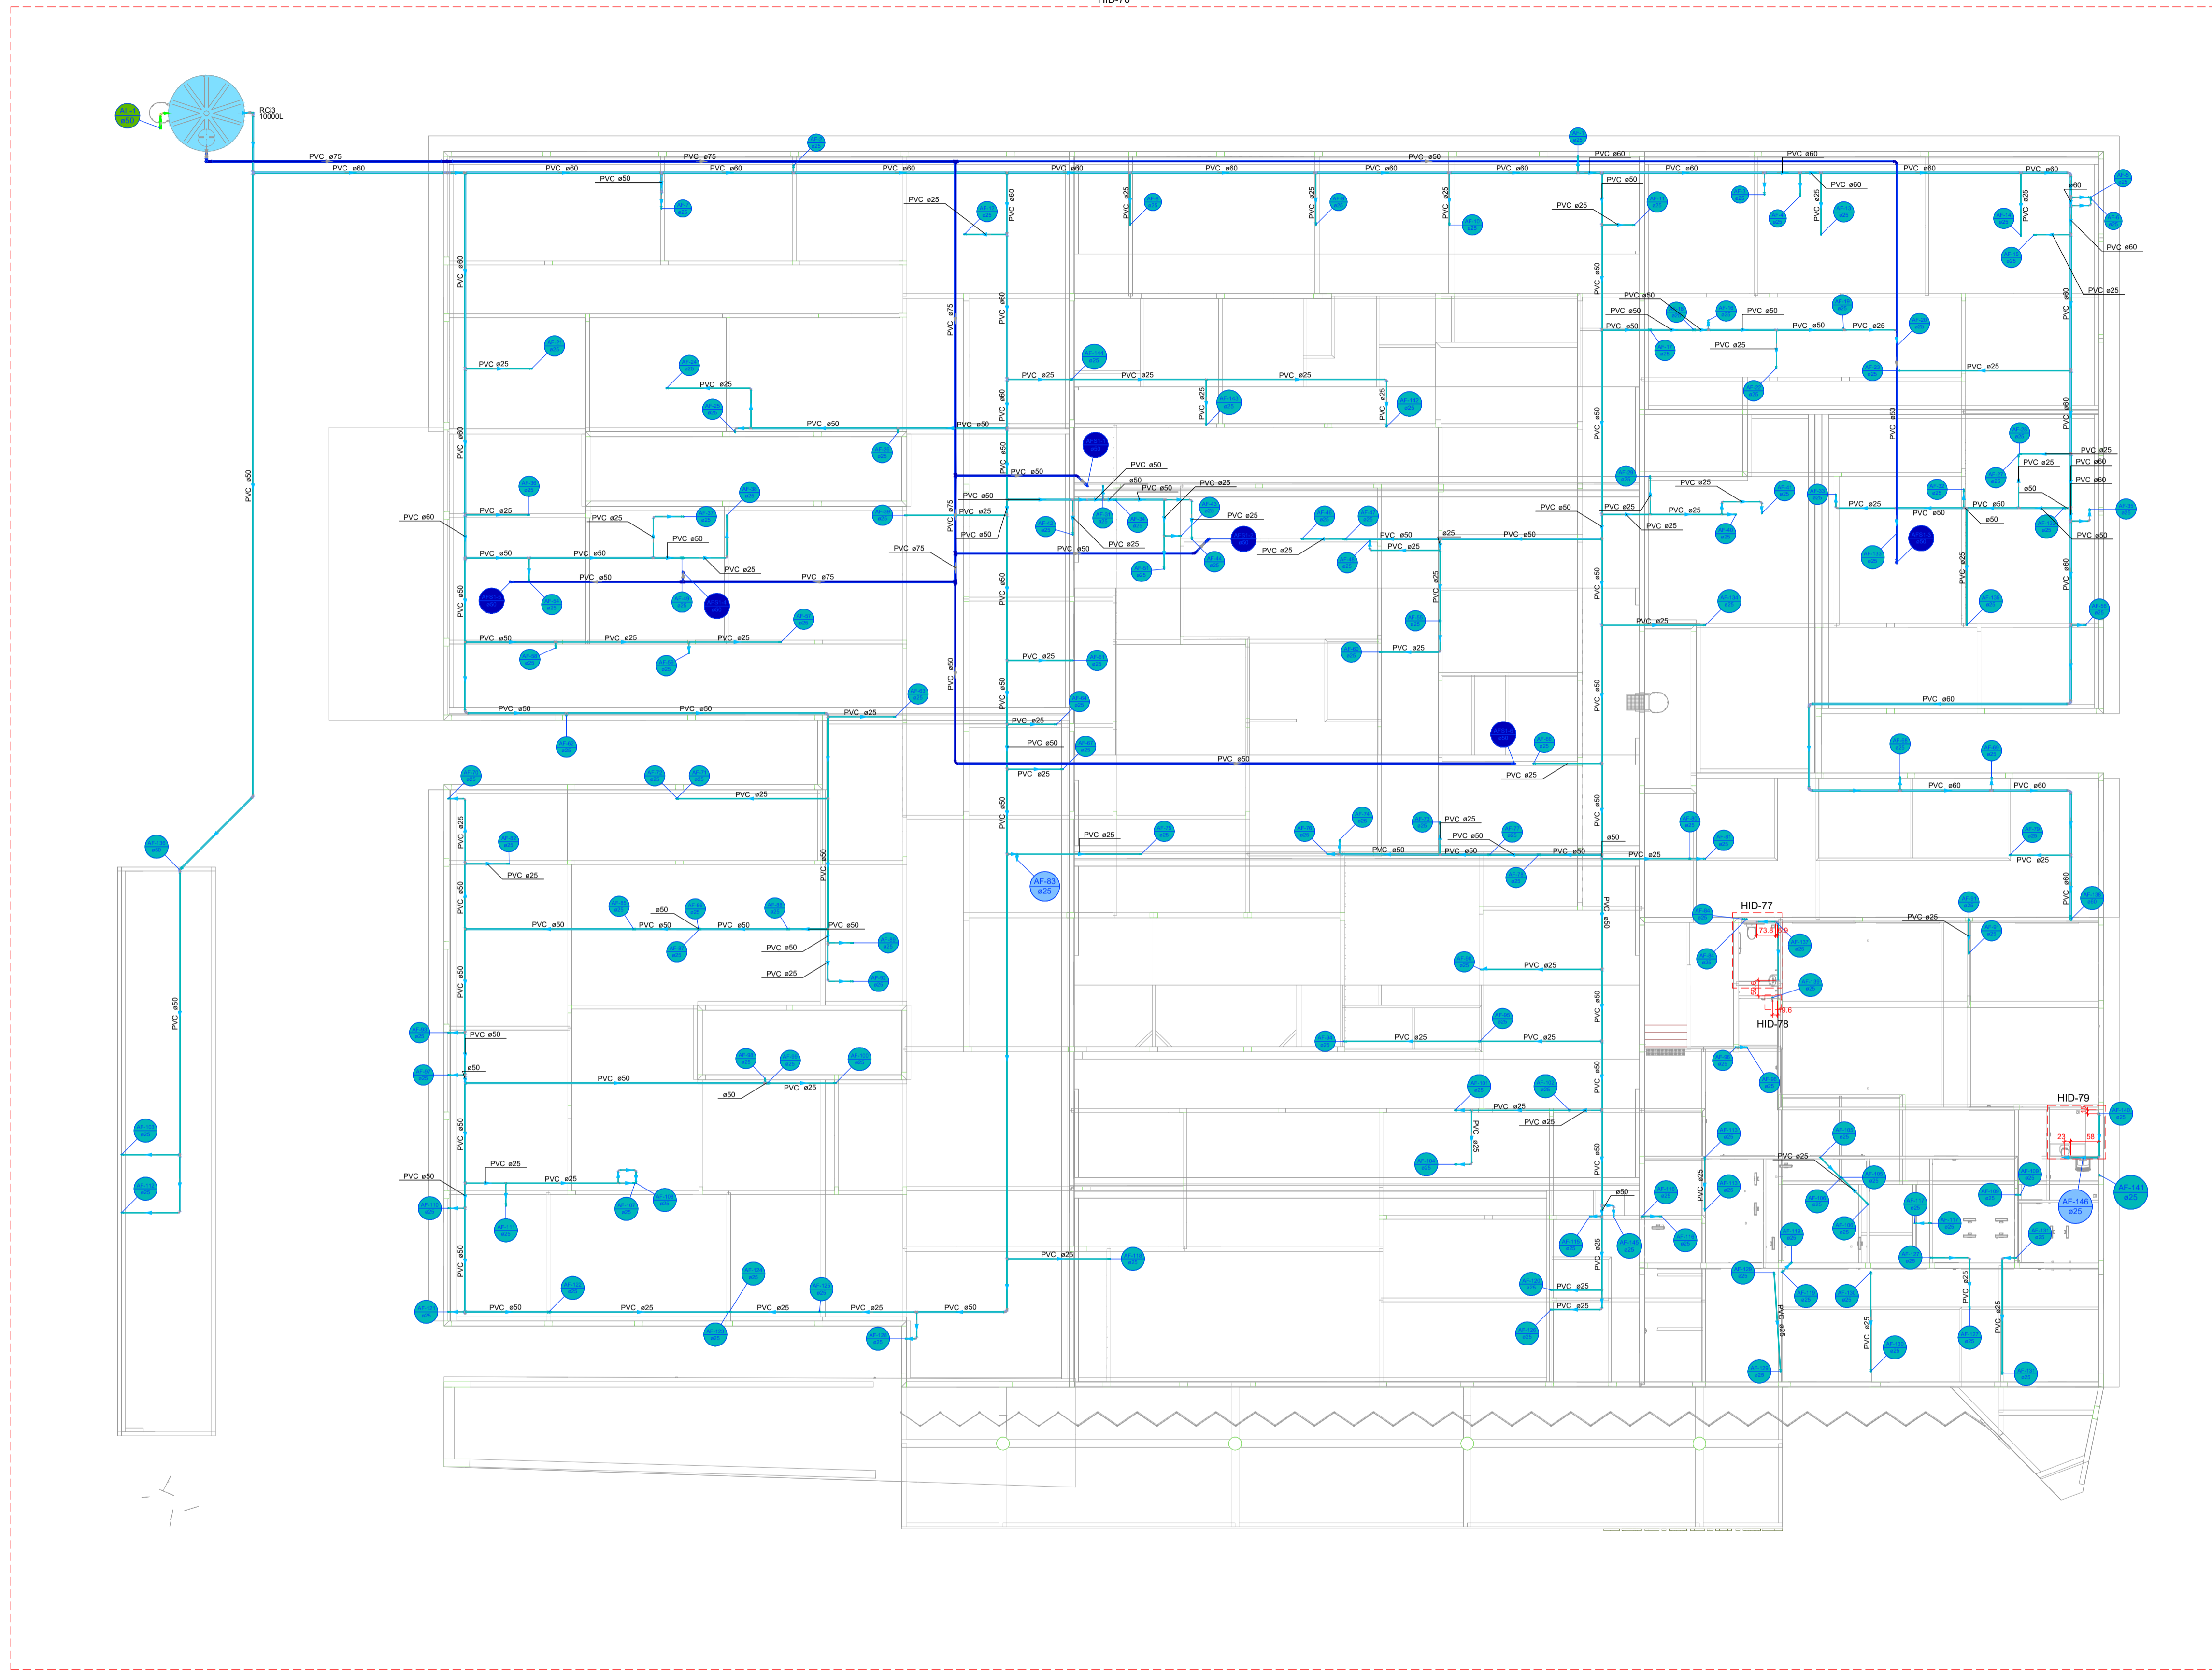


PLANTA - HIDRÁULICO - MEZANINO  
ESC. 1/100

PROJETO HIDROSSANITÁRIO					
PROJETO HIDROSSANITÁRIO		CONTRATADO: Talles Henrique Pereira Fonseca		SECRETARIA SECRETARIA DE ATENÇÃO ESPECIALIZADA A SAÚDE	
ENDEREÇO: Rua Nova, Nº 1 Vila Nova, Fátima - MG		PROJETO POLICLINICA		Número Cliente: 12/2024	
CONTATO: CRIAÇÃO: 2844630		E-MAIL: eng.talleshenrique@gmail.com		UNIDADE (EXCETO INDICADO): CM	
DATA: 13/04/2024		VERIFICADO: 13/02/2025		REFERÊNCIA (1) (DESDO): 	
NOME: VISTO:		TÍTULO: PLANTA HIDRÁULICO MEZZANINO. NOTAS, LEGENDAS.		ESCALA: INDICADAS NO DESENHO	
DESENHO NÚMERO: 00001		MOD.: HIDR		REVISÃO: 00	
HIDR		ESCALA: INDICADAS NO DESENHO		FOLHA: 07/19	

Legenda - MEZZANINO	
☐	Registro bruto gaveta ABNT cPVC soldável
☐	Registro bruto gaveta Industrial cPVC soldável
☐	Registro de gaveta otomópia cromada cPVC soldável
☐	Registro vedera VS compacto soldável

Legenda de condutas - MEZZANINO	
—	Água fria
—	Água fria (Esguro)
—	Alimentação

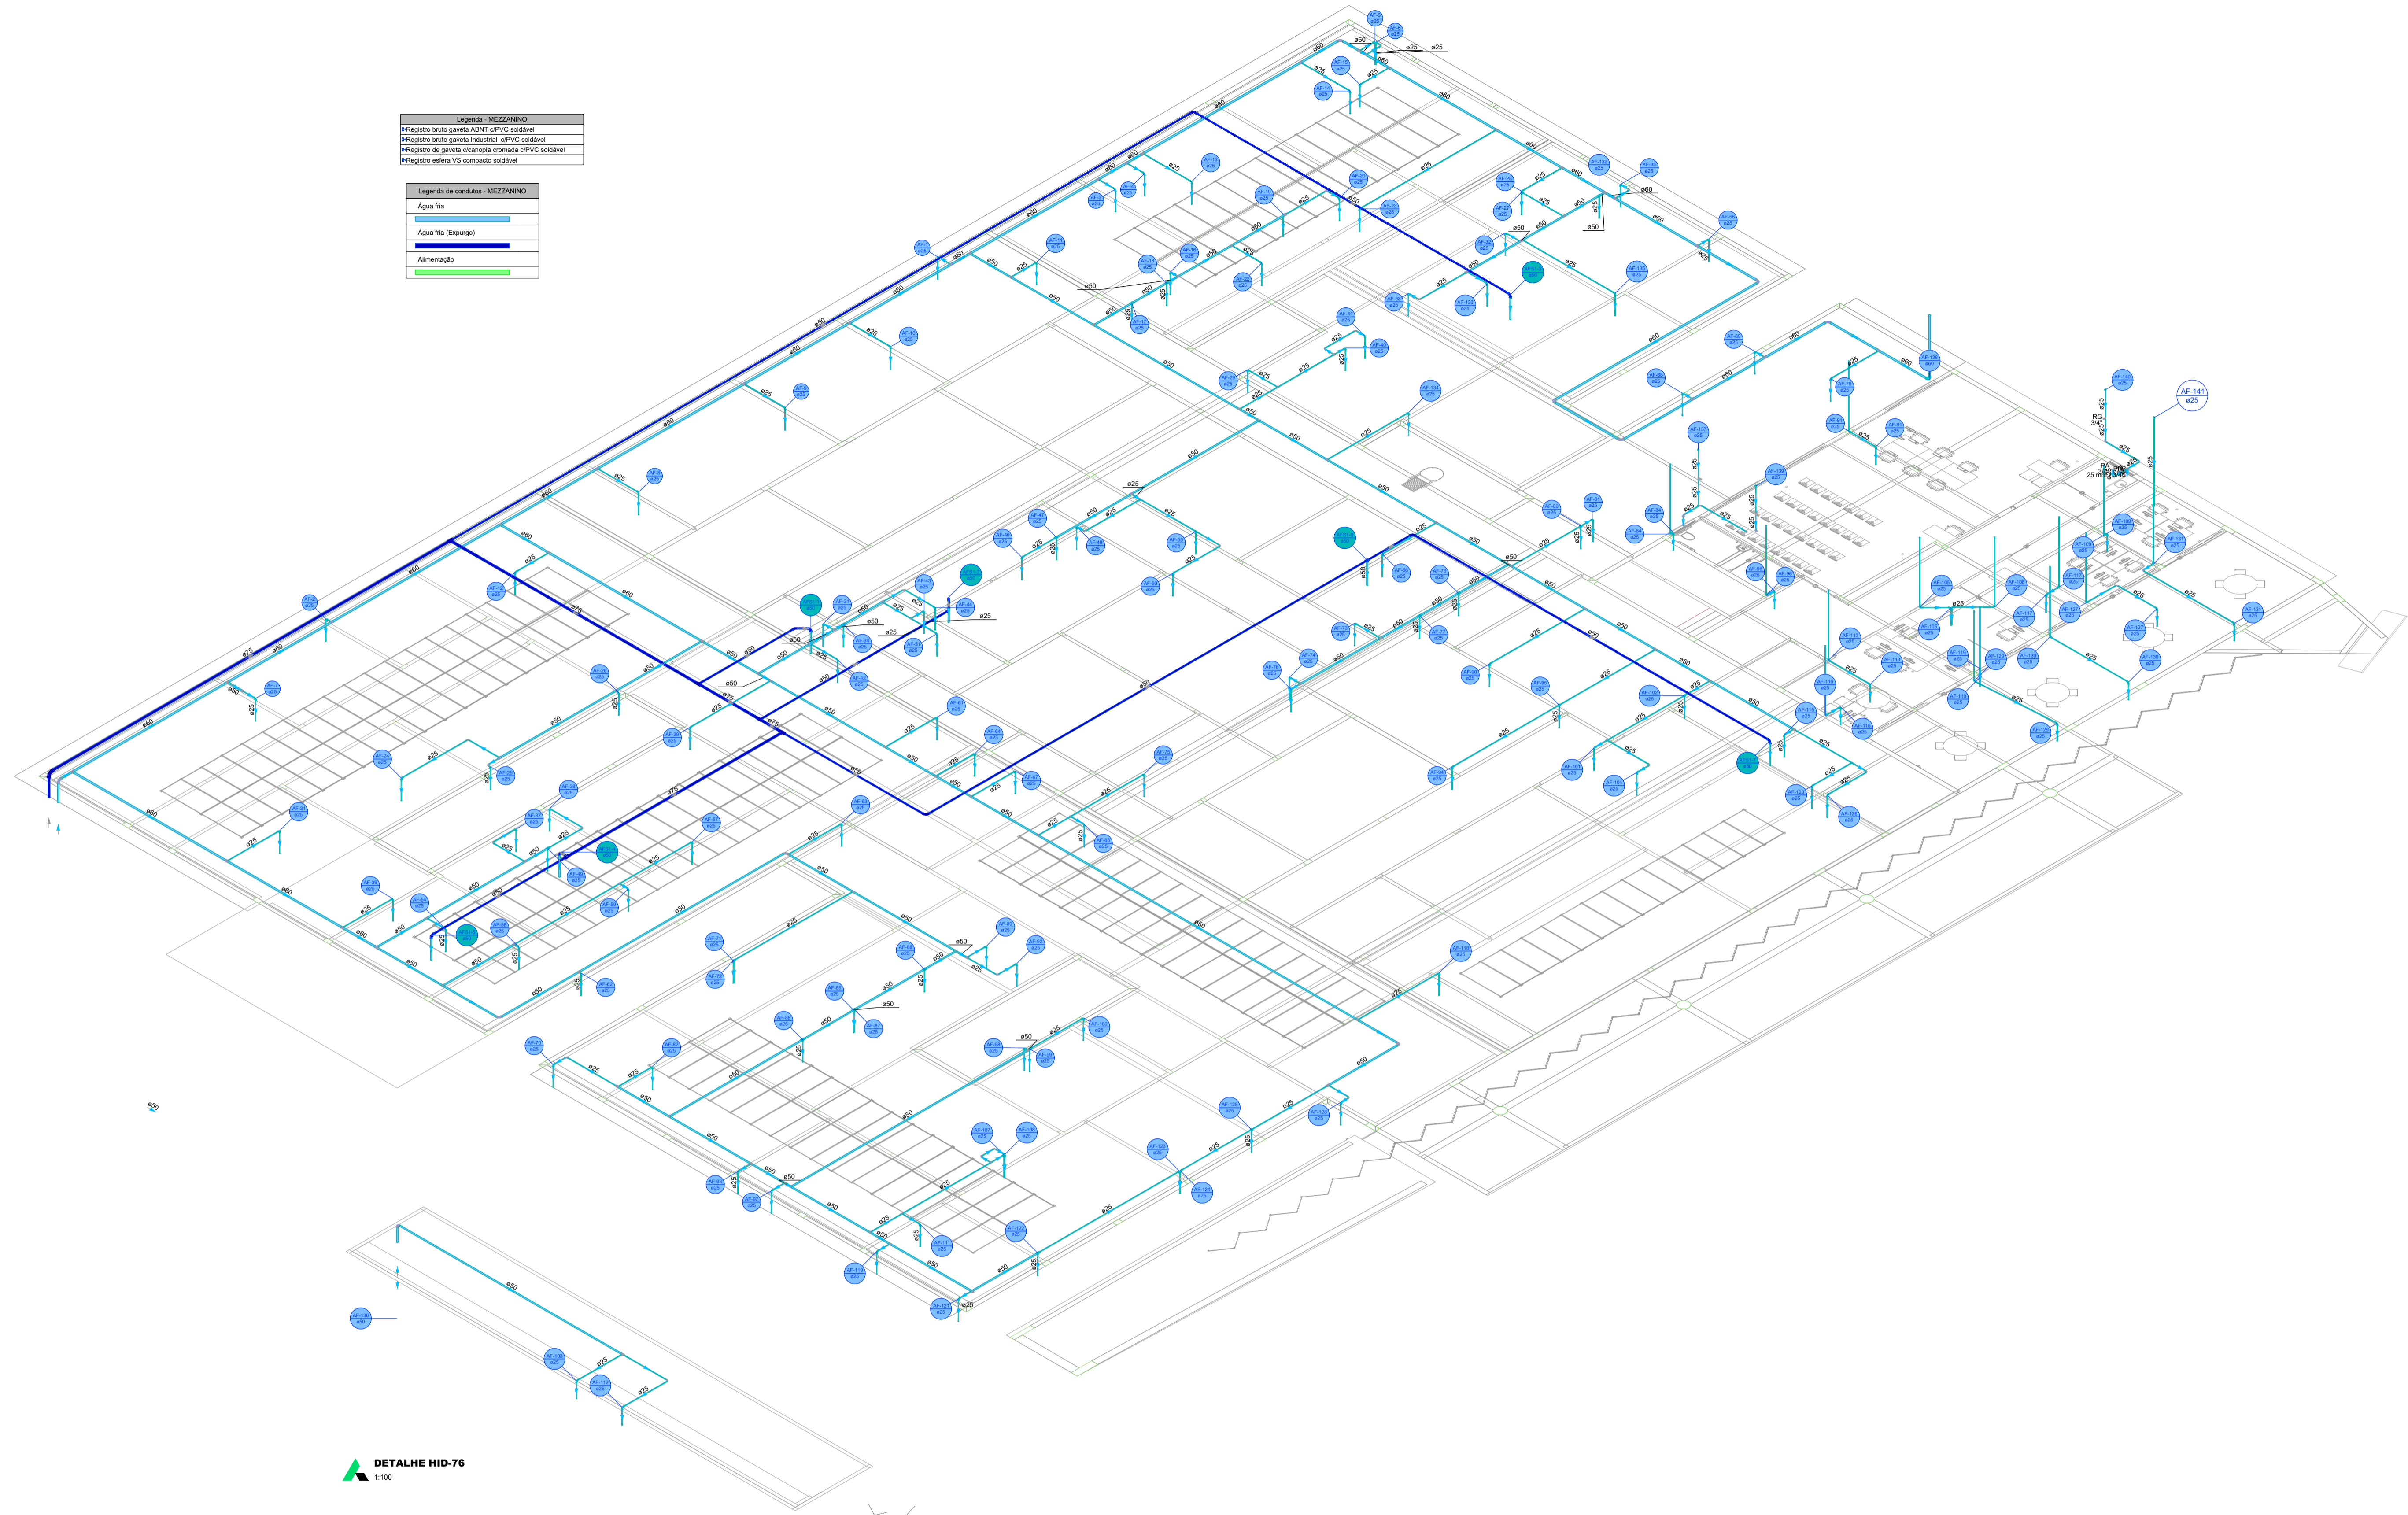

**DETALHE HID-76**  
1:100

PROJETO HIDROSSANITÁRIO					
PROJETO HIDROSSANITÁRIO		CONTRATADO: Talles Henrique Pereira Fonseca	SECRETARIA	<b>8</b>	
		Endereço: Rua Sampaio, Nº 11 Vila Nova, Fátima - MG	SECRETARIA DE ATENÇÃO ESPECIALIZADA A SAÚDE OBRA: CONSTRUÇÃO DE IMÓVEL COMERCIAL		
Comitê: CREA-MG: 284463/D	Projeto: POUCINÇA	Telefone: CEL: (31) 9.9878-0332	PROJETO	Número Cliente: 12/2024	
		Email: eng.talleshenrique@gmail.com	UNIDADE: (EXCETO INDICADO)	REFERÊNCIA (1) (DESDO)	
DATA: 03/04/2024	PRC: 13/02/2025		CM		
NOME:			TÍTULO:	DETALHE ISOMÉTRICO HIDRO - TI, NOTAS E LEGENDAS	
VISTO:			ESCALA:	INDICADAS NO DESENHO	
			DESENHO NÚMERO:	MOD:	REVISÃO:
			00001	HDR:	00
					FOLHA:
					08/19



